


吉野ヶ里町田手

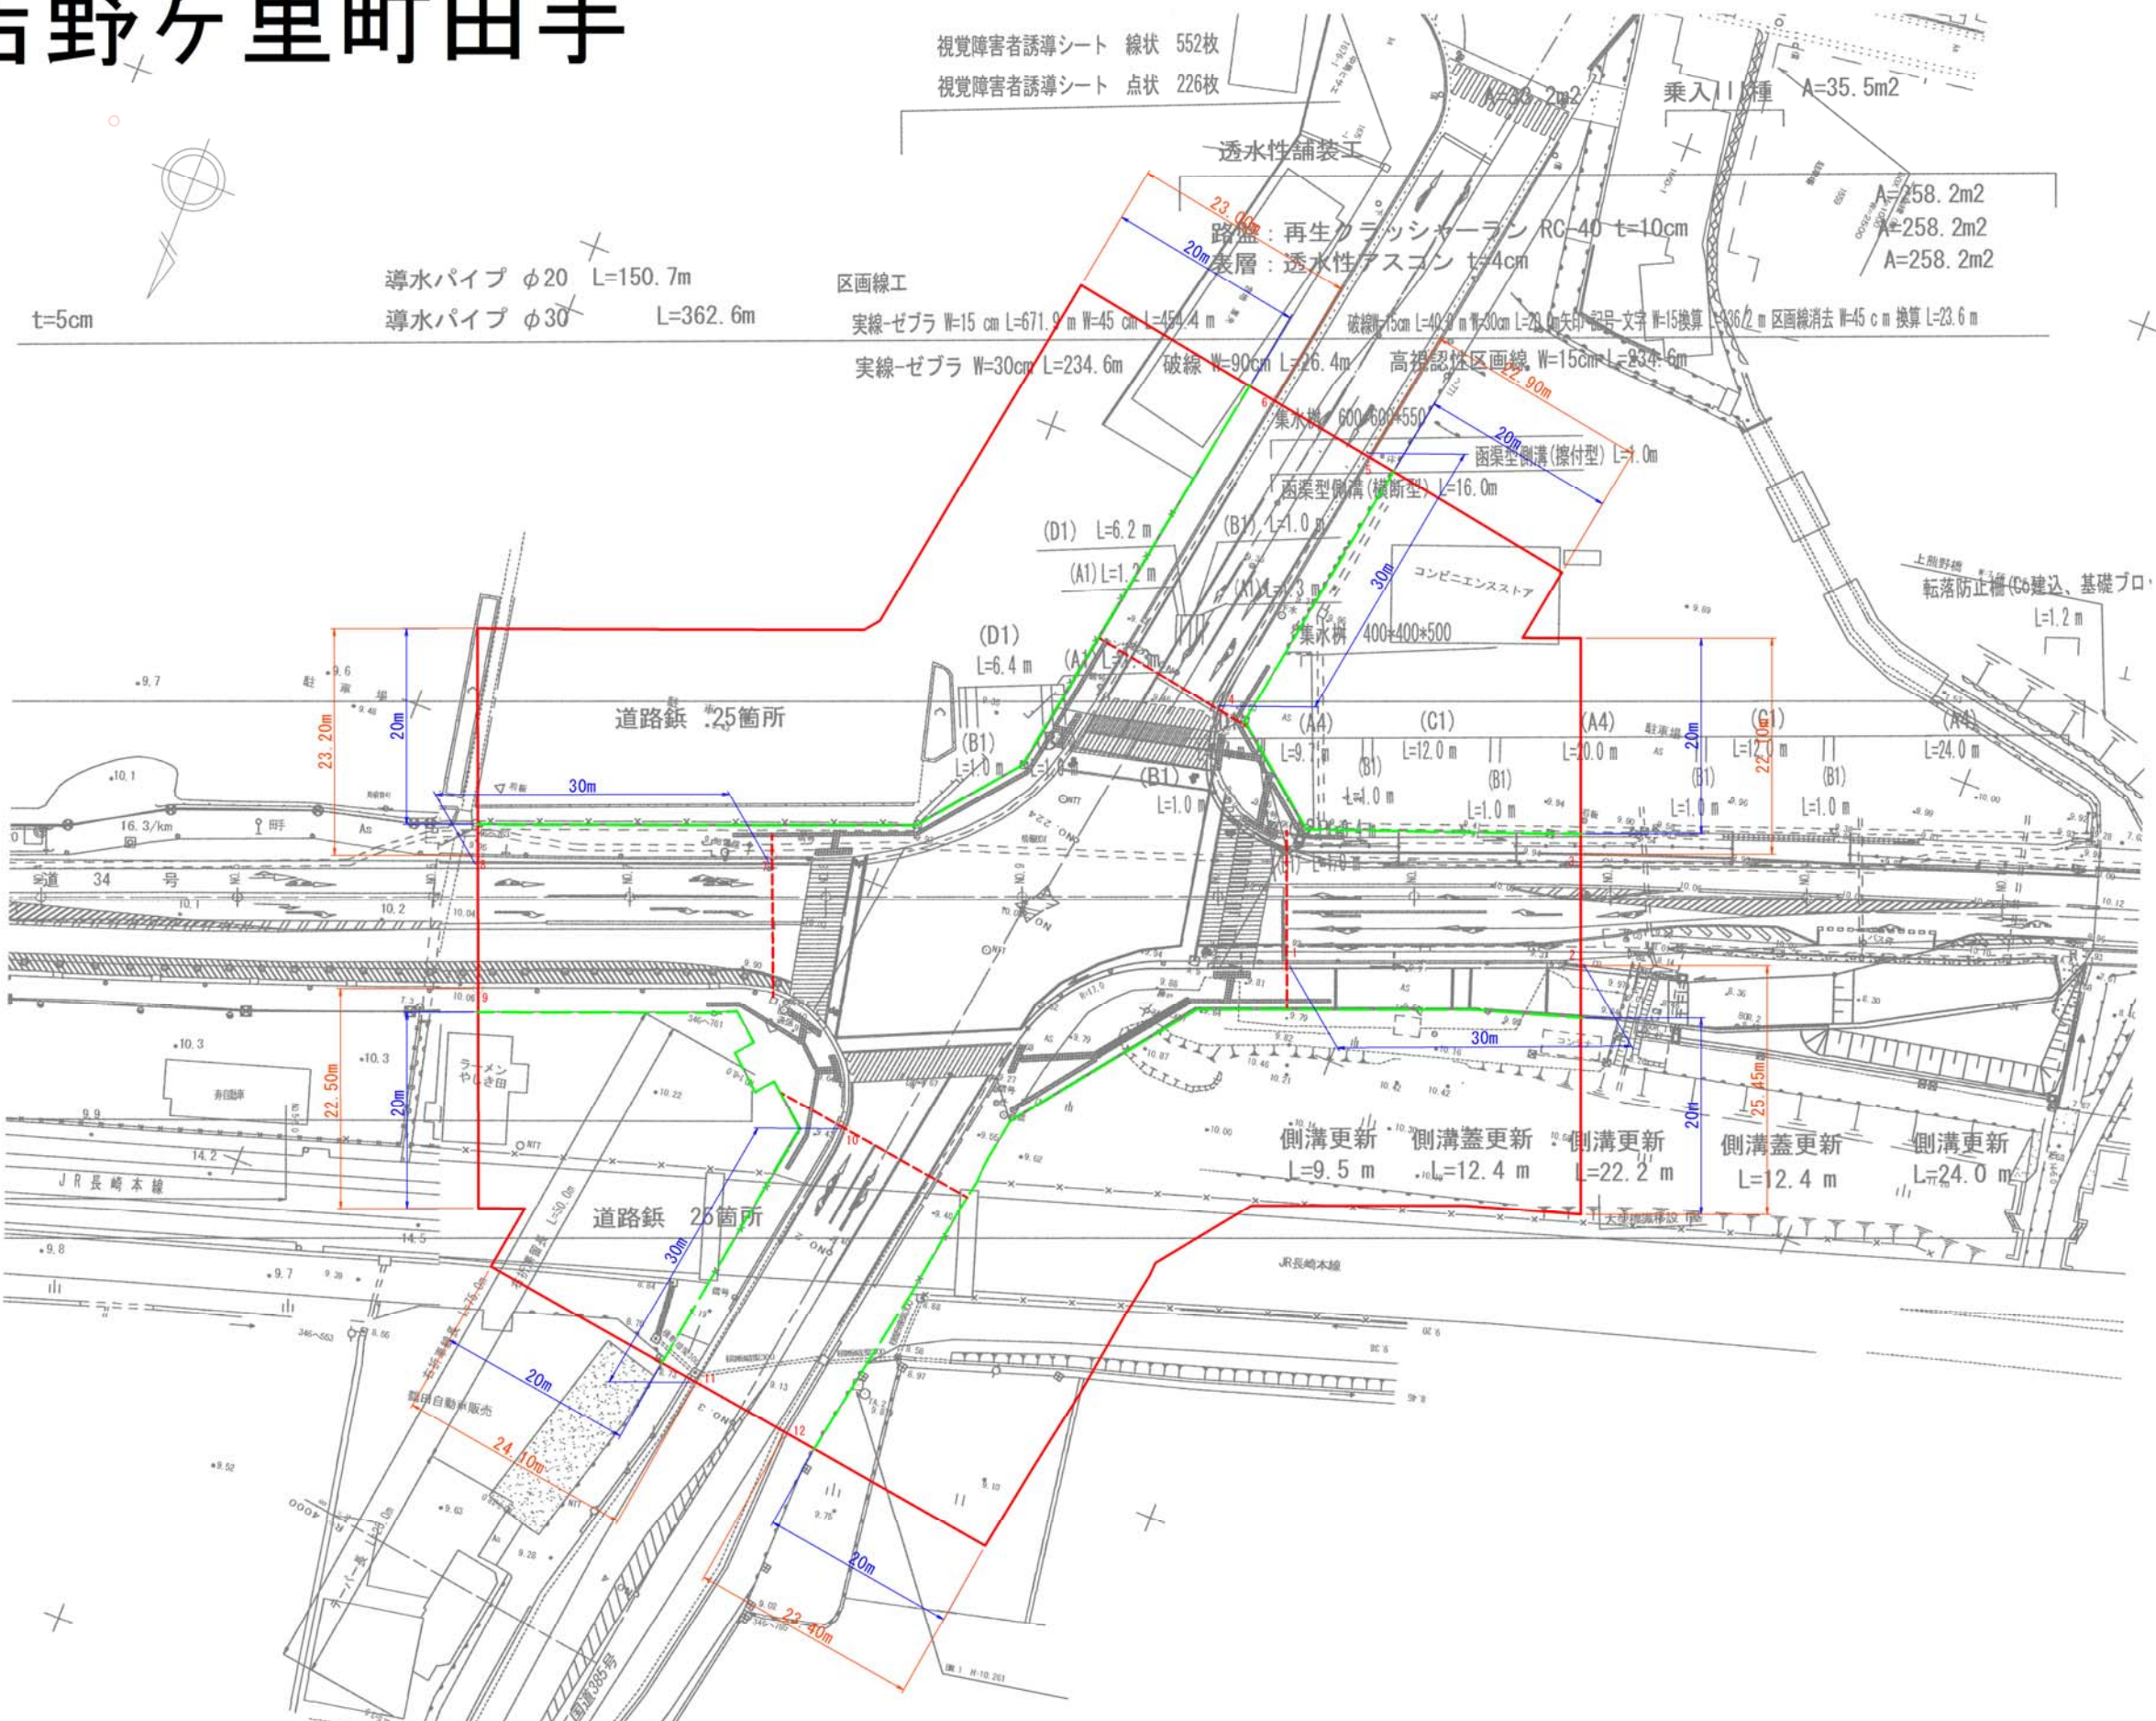

視覚障害者誘導シート 線状 552枚
 視覚障害者誘導シート 点状 226枚

導水パイプ φ20 L=150.7m
 導水パイプ φ30 L=362.6m
 t=5cm

区画線工
 実線-ゼブラ W=15cm L=671.9m W=45cm L=454.4m
 実線-ゼブラ W=30cm L=234.6m 破線 W=90cm L=26.4m
 高視認性区画線 W=15cm L=234.6m
 破線 W=15cm L=40.9m W=30cm L=23.0m 記号文字 W=15cm L=36.2m 区画線消去 W=45cm 換算 L=23.6m

透水性舗装工
 路盤：再生アスファルト RC-40 t=10cm
 表層：透水性アスコン t=4cm
 乗入口種 A=35.5m²
 A=258.2m²
 A=258.2m²
 A=258.2m²

集水機 600*600*550
 函渠型側溝(横断型) L=1.0m
 函渠型側溝(横断型) L=16.0m
 コンビニエンスストア
 集水機 400*400*500

側溝更新 L=9.5m
 側溝蓋更新 L=12.4m
 側溝更新 L=22.2m
 側溝蓋更新 L=2.4m
 側溝更新 L=24.0m