


092鬼塚

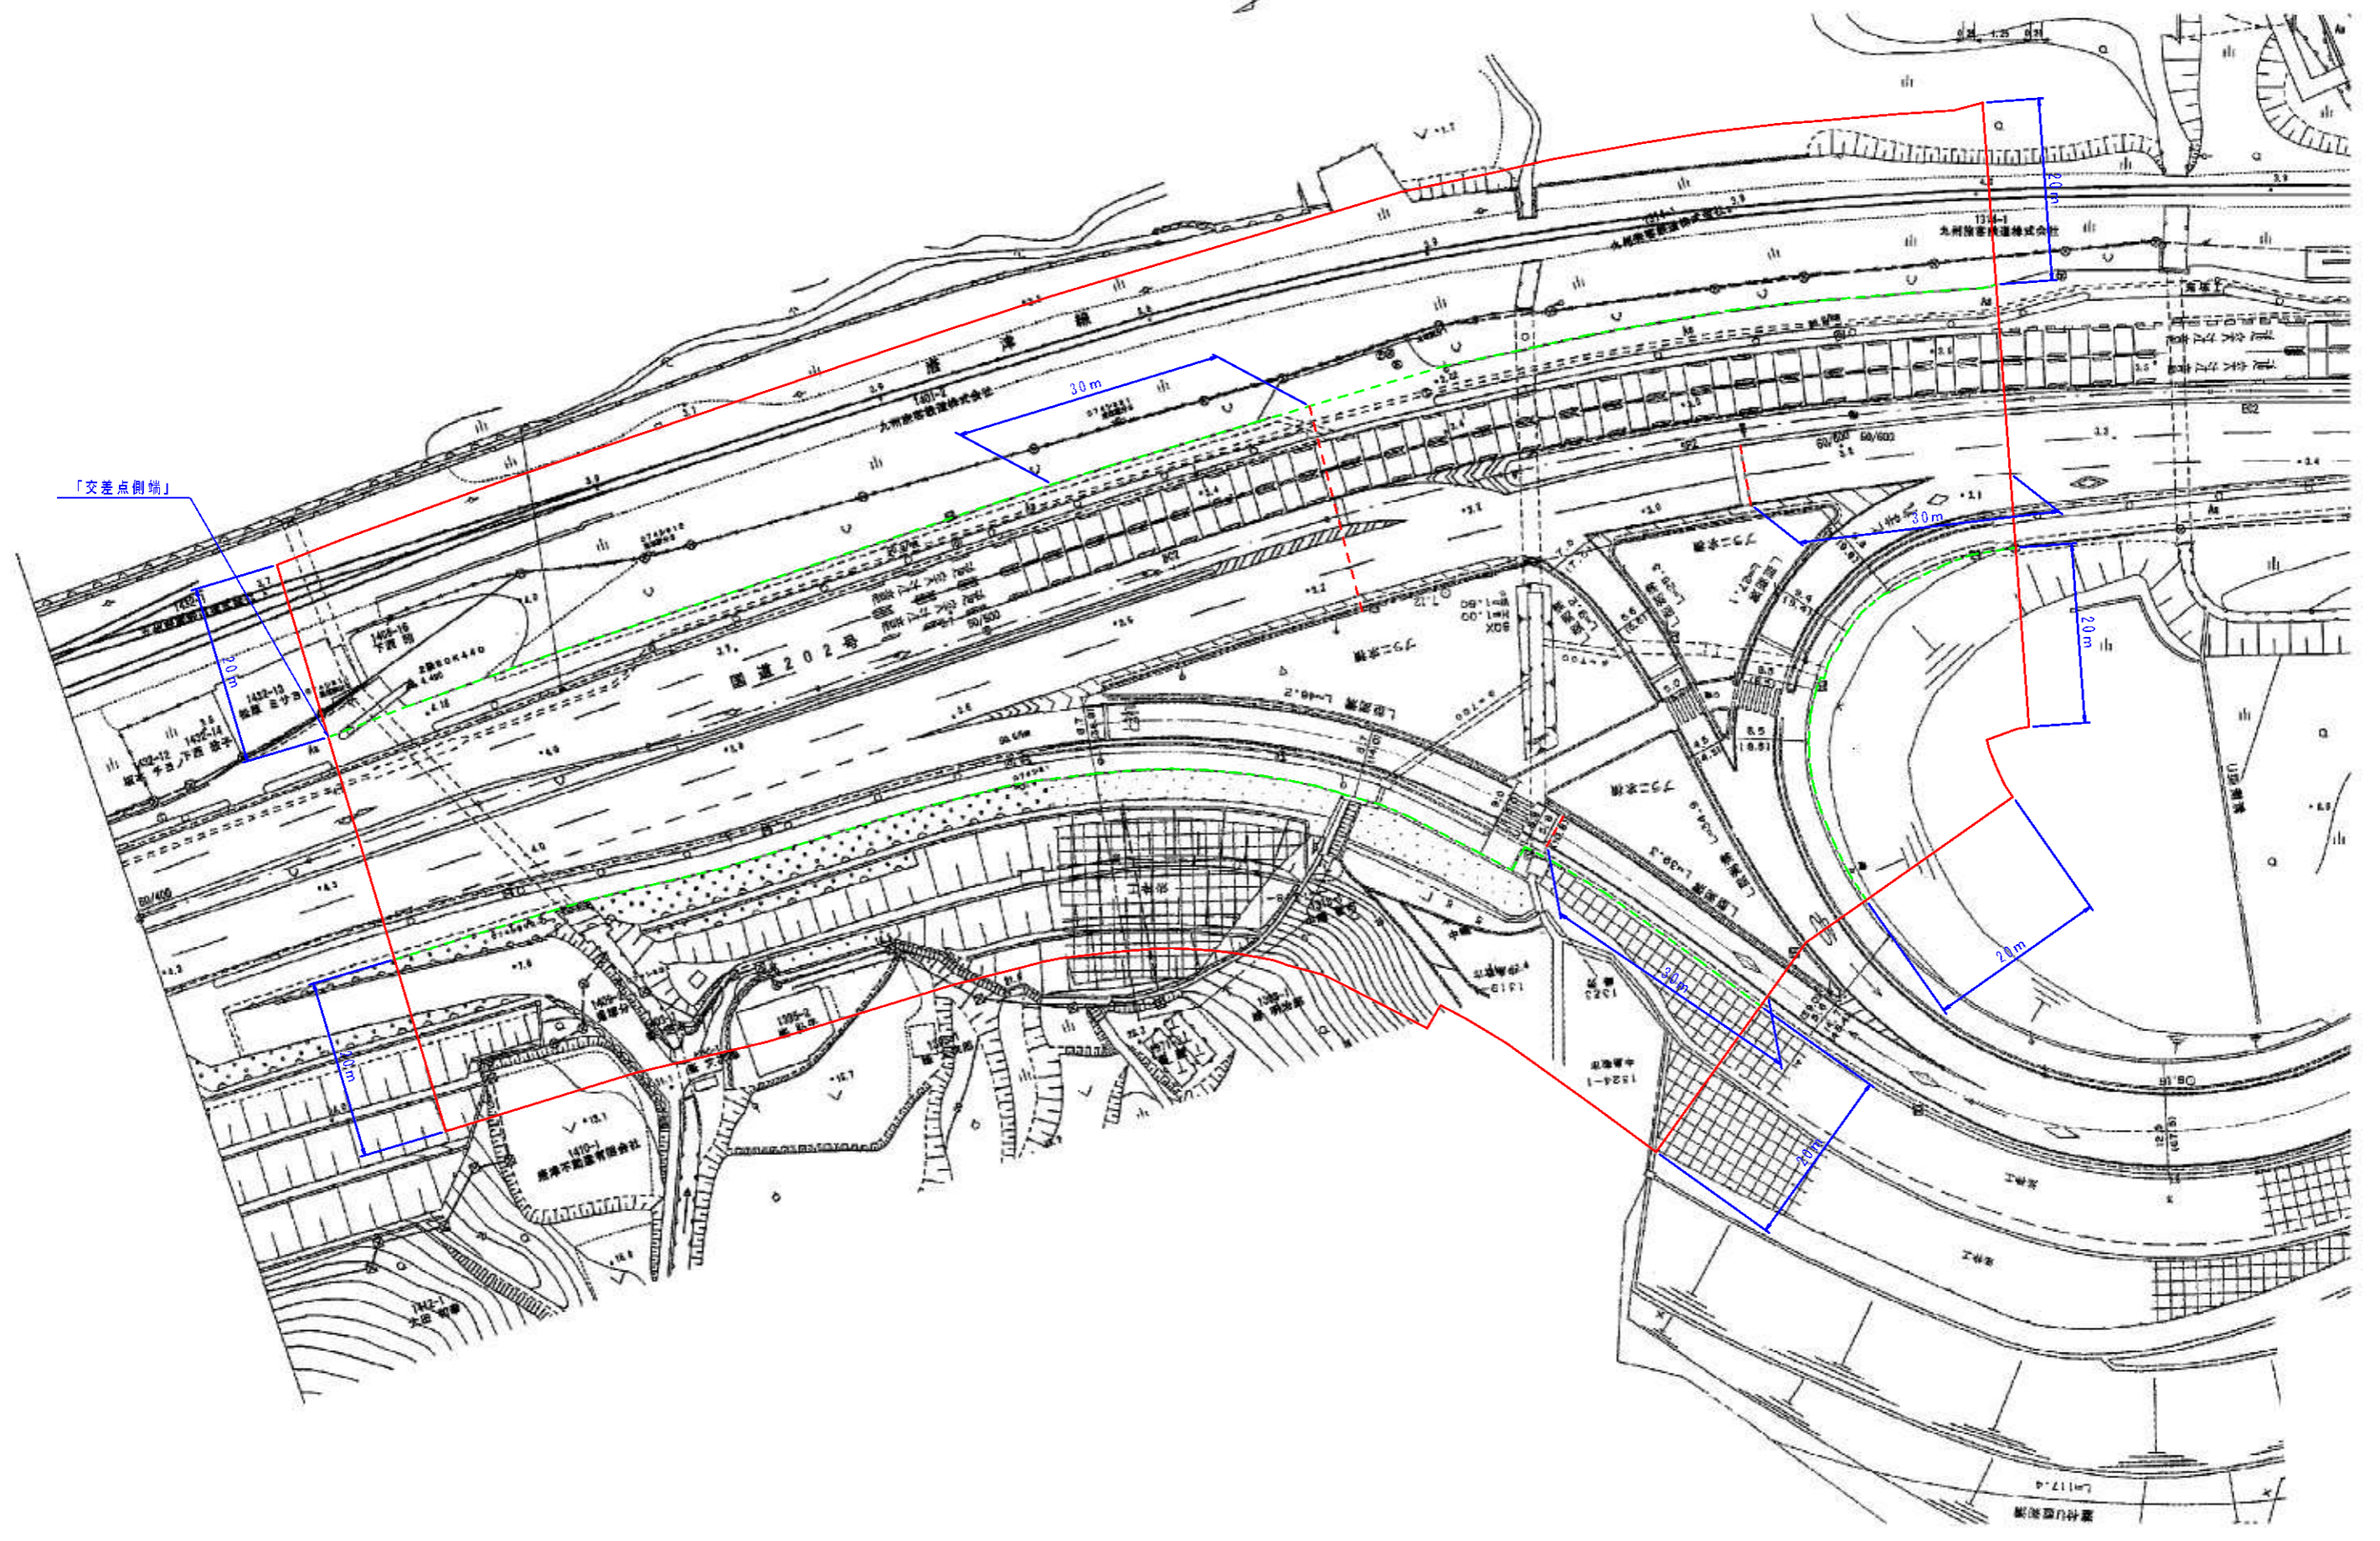

「交差点側端」

30m

30m

20m

20m

1:21.4
単位：メートル