


浜白橋

作成日 平成24年10月19日

※接合した地図毎に縮尺が異なるため位置は参考程度となります。
※河川区域内は屋外広告物設置不可のため、橋梁部は鉋の設置はしていません。

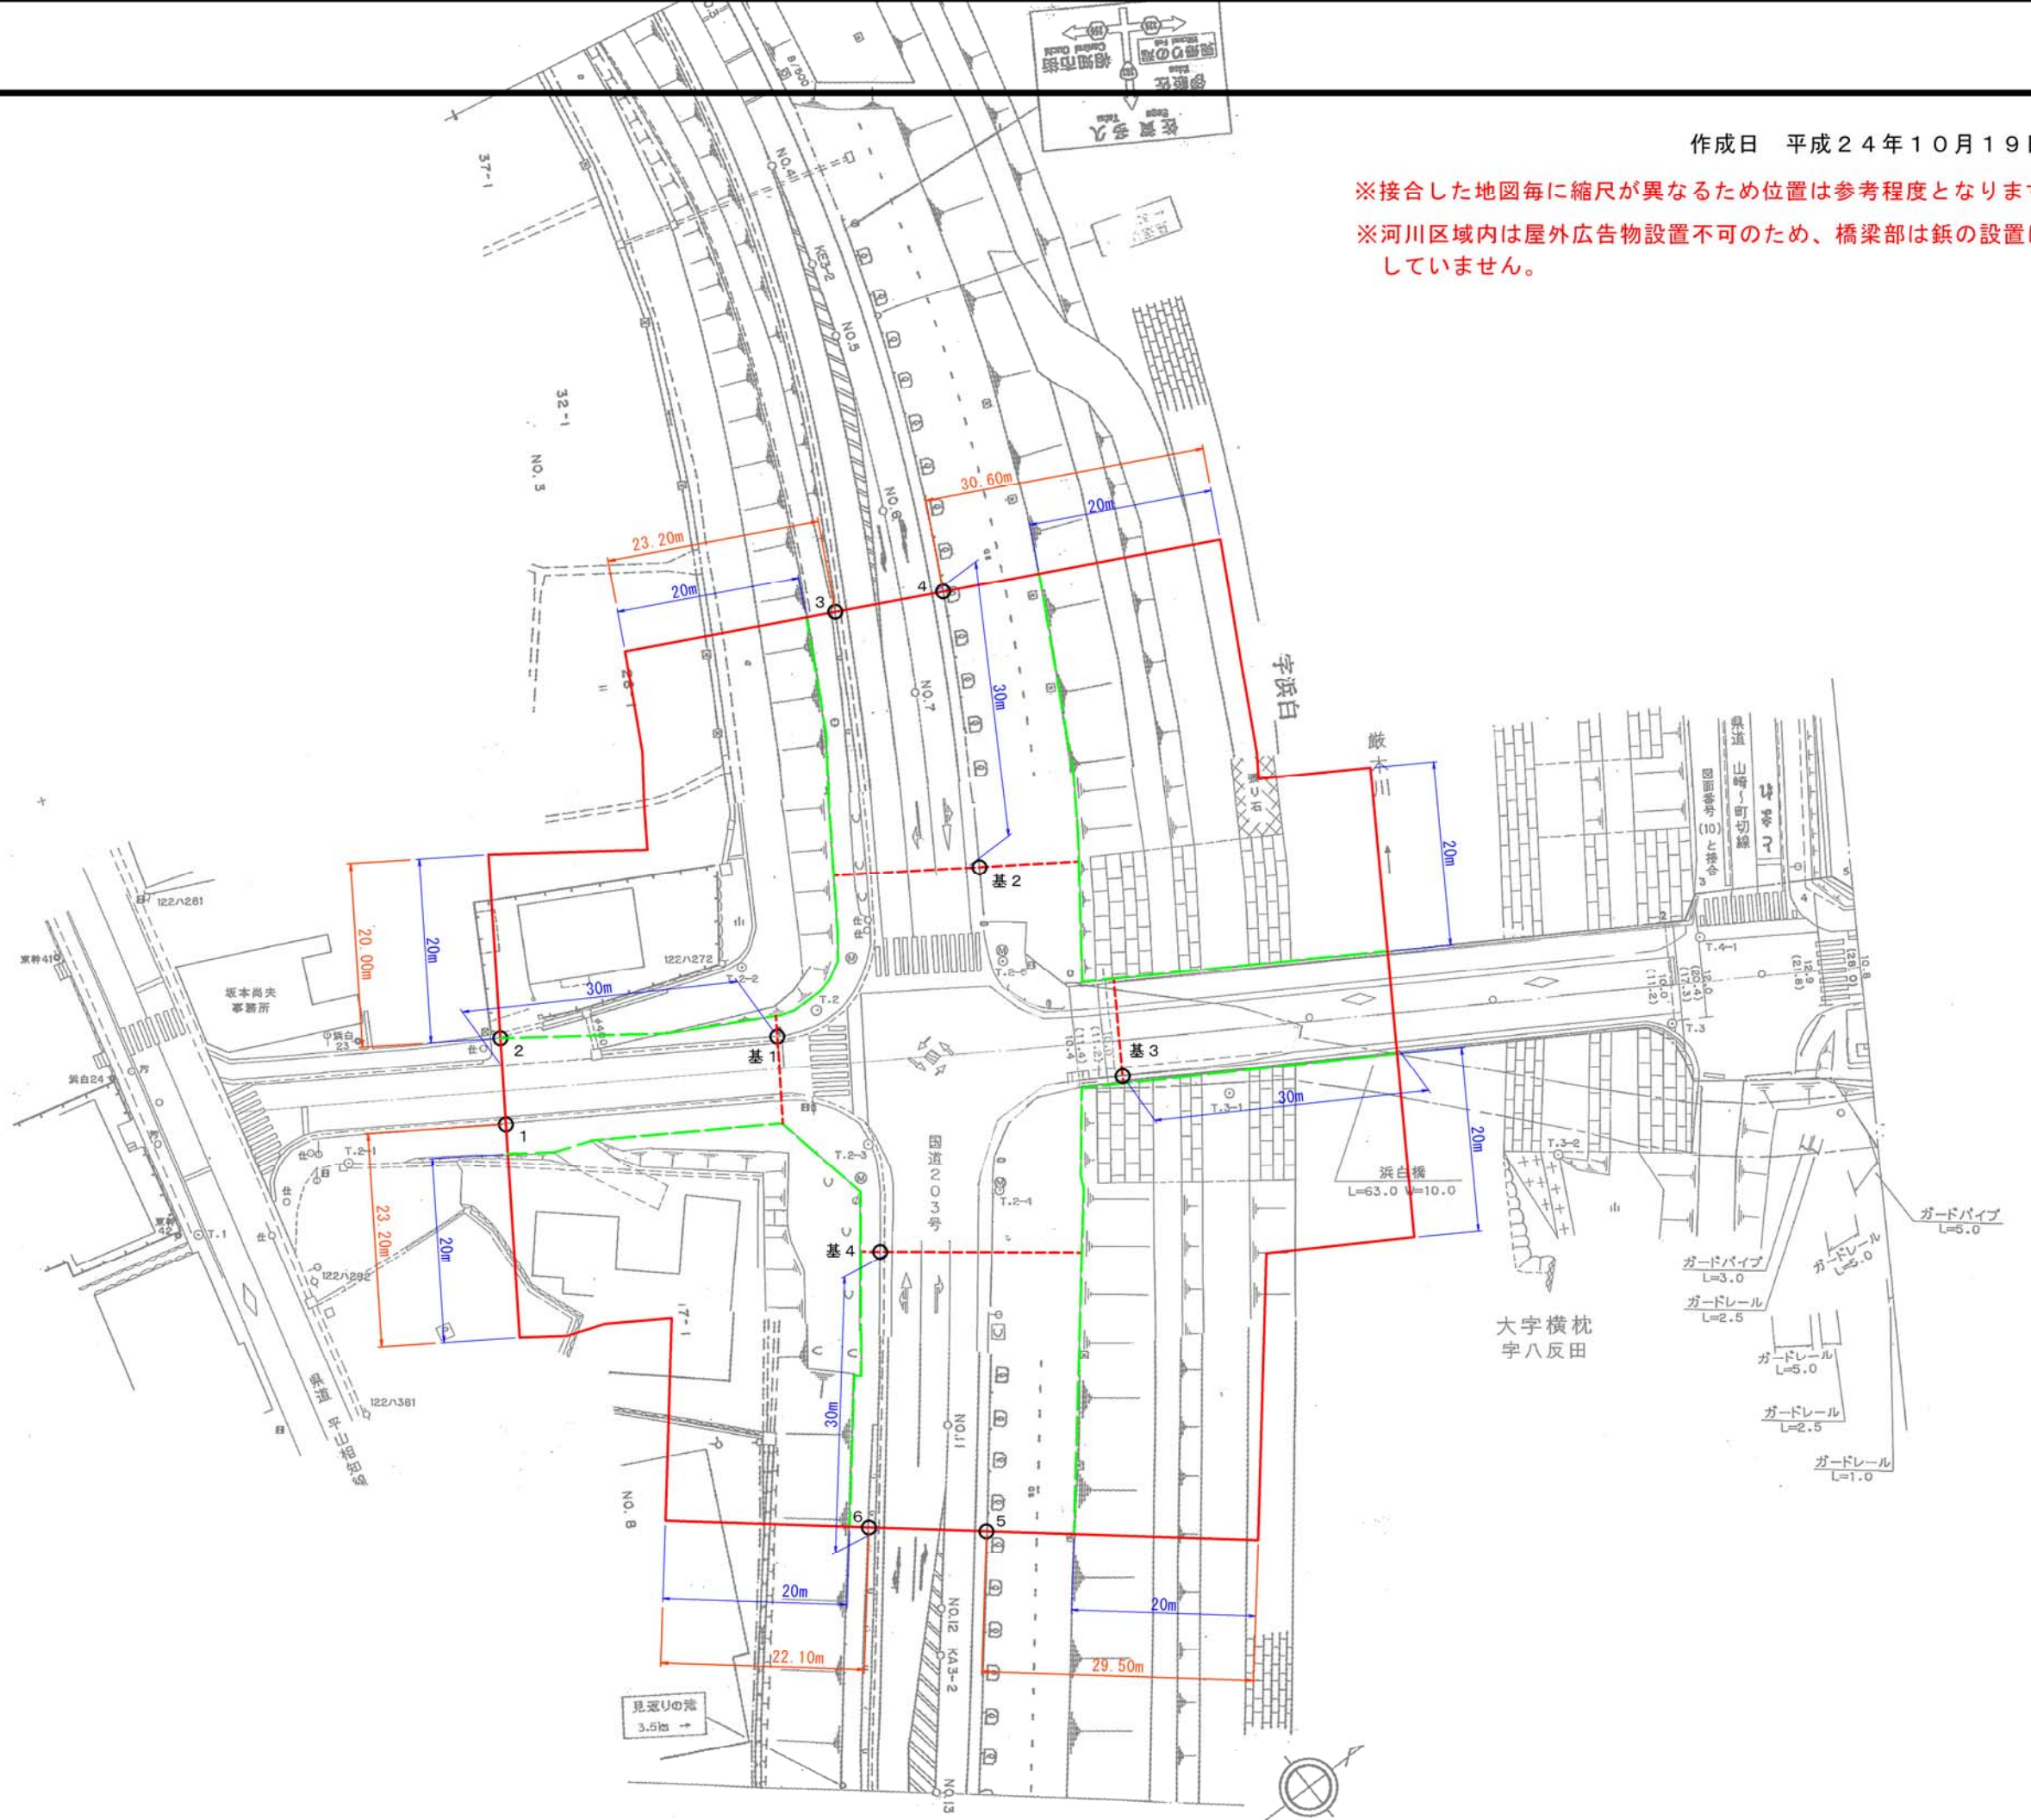

大字横枕
字八反田

- ガードパイプ L=5.0
- ガードパイプ L=3.0
- ガードレール L=2.5
- ガードレール L=5.0
- ガードレール L=2.5
- ガードレール L=1.0

見廻りの池
3.5m →