


金の手

作成日 平成24年11月 6日

※接合した地図毎に縮尺が異なるため位置は参考程度となります。
※河川区域内は屋外広告物設置不可のため、橋梁部は鉋の設置はしていません。

東松浦郡玄海町

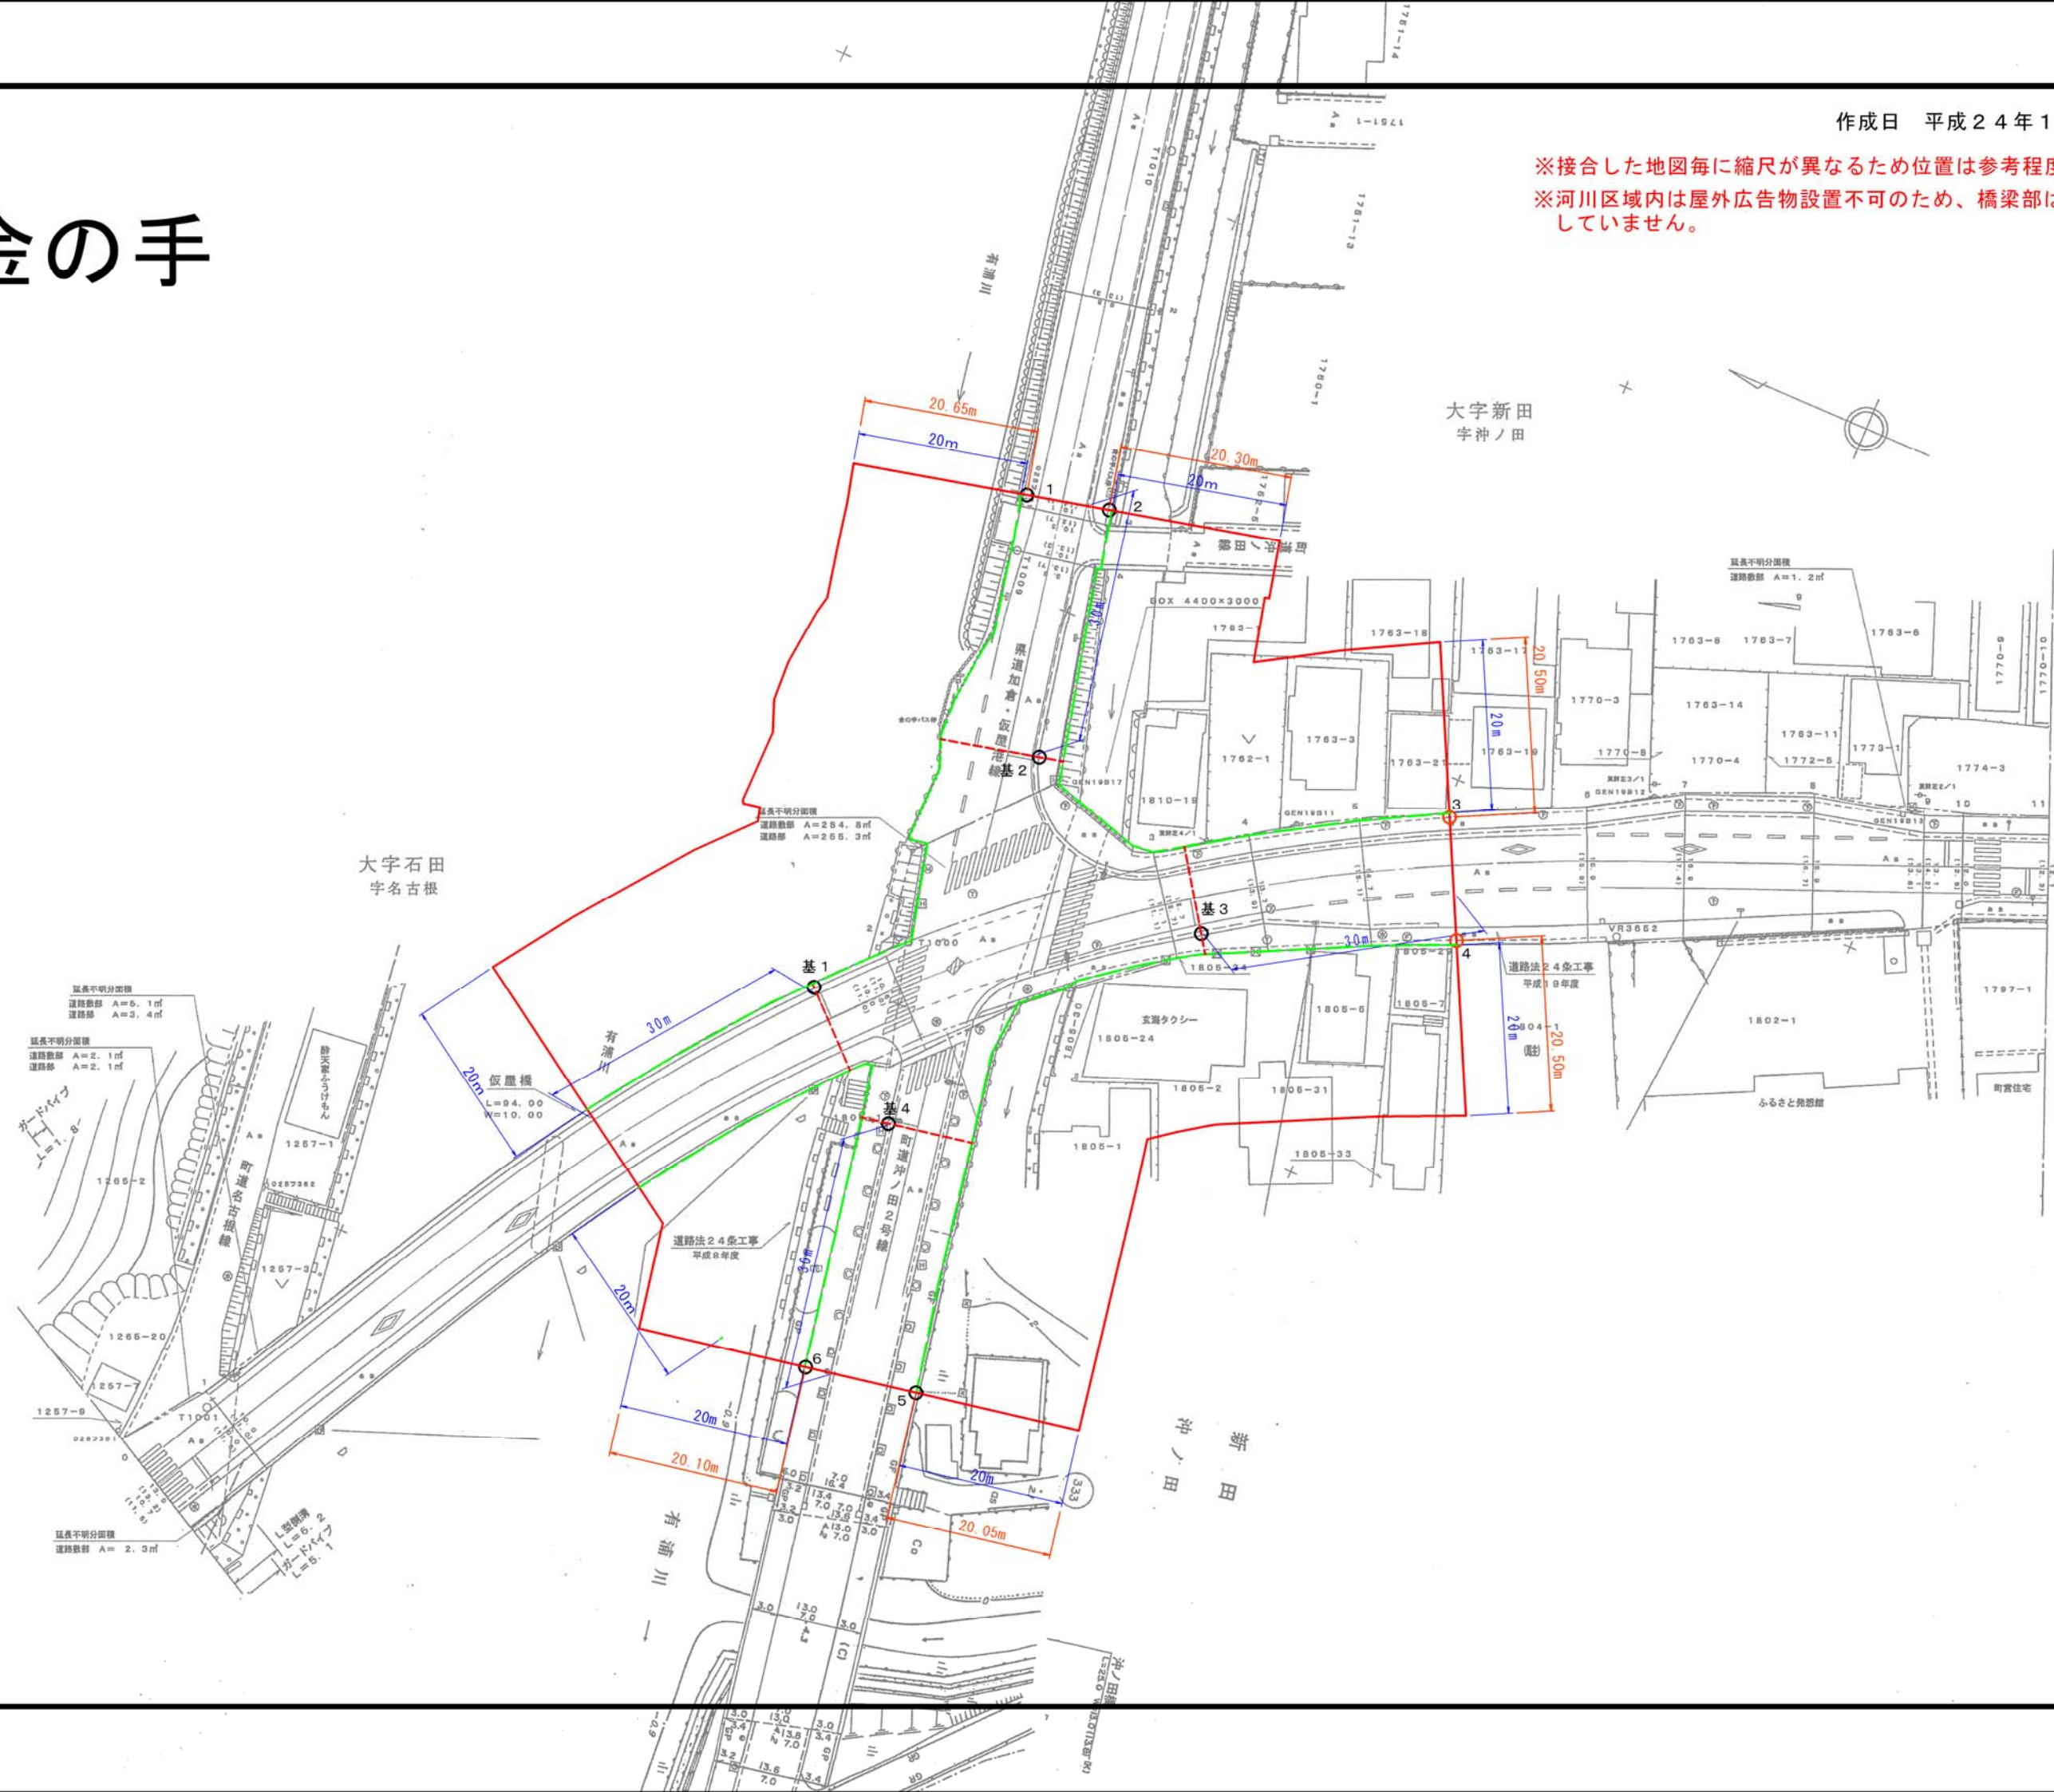

延長不明分画
道路敷部 A=5.1㎡
道路部 A=3.4㎡

延長不明分画
道路敷部 A=2.1㎡
道路部 A=2.1㎡

延長不明分画
道路敷部 A=2.3㎡

延長不明分画
道路敷部 A=2.84.8㎡
道路部 A=2.65.3㎡

延長不明分画
道路敷部 A=1.2㎡

延長不明分画
道路敷部 A=2.1㎡
道路部 A=2.1㎡

延長不明分画
道路敷部 A=2.3㎡

大字石田
字名古根

大字新田
字神ノ田

有浦川

新田
沖ノ田

道路法24条工事
平成8年度

道路法24条工事
平成8年度

飯屋橋
L=94.00
W=10.00

有浦川

沖ノ田

道路法24条工事
平成8年度

道路法24条工事
平成8年度

飯屋橋
L=94.00
W=10.00