作成日：平成24年11月21日

小城町畑田

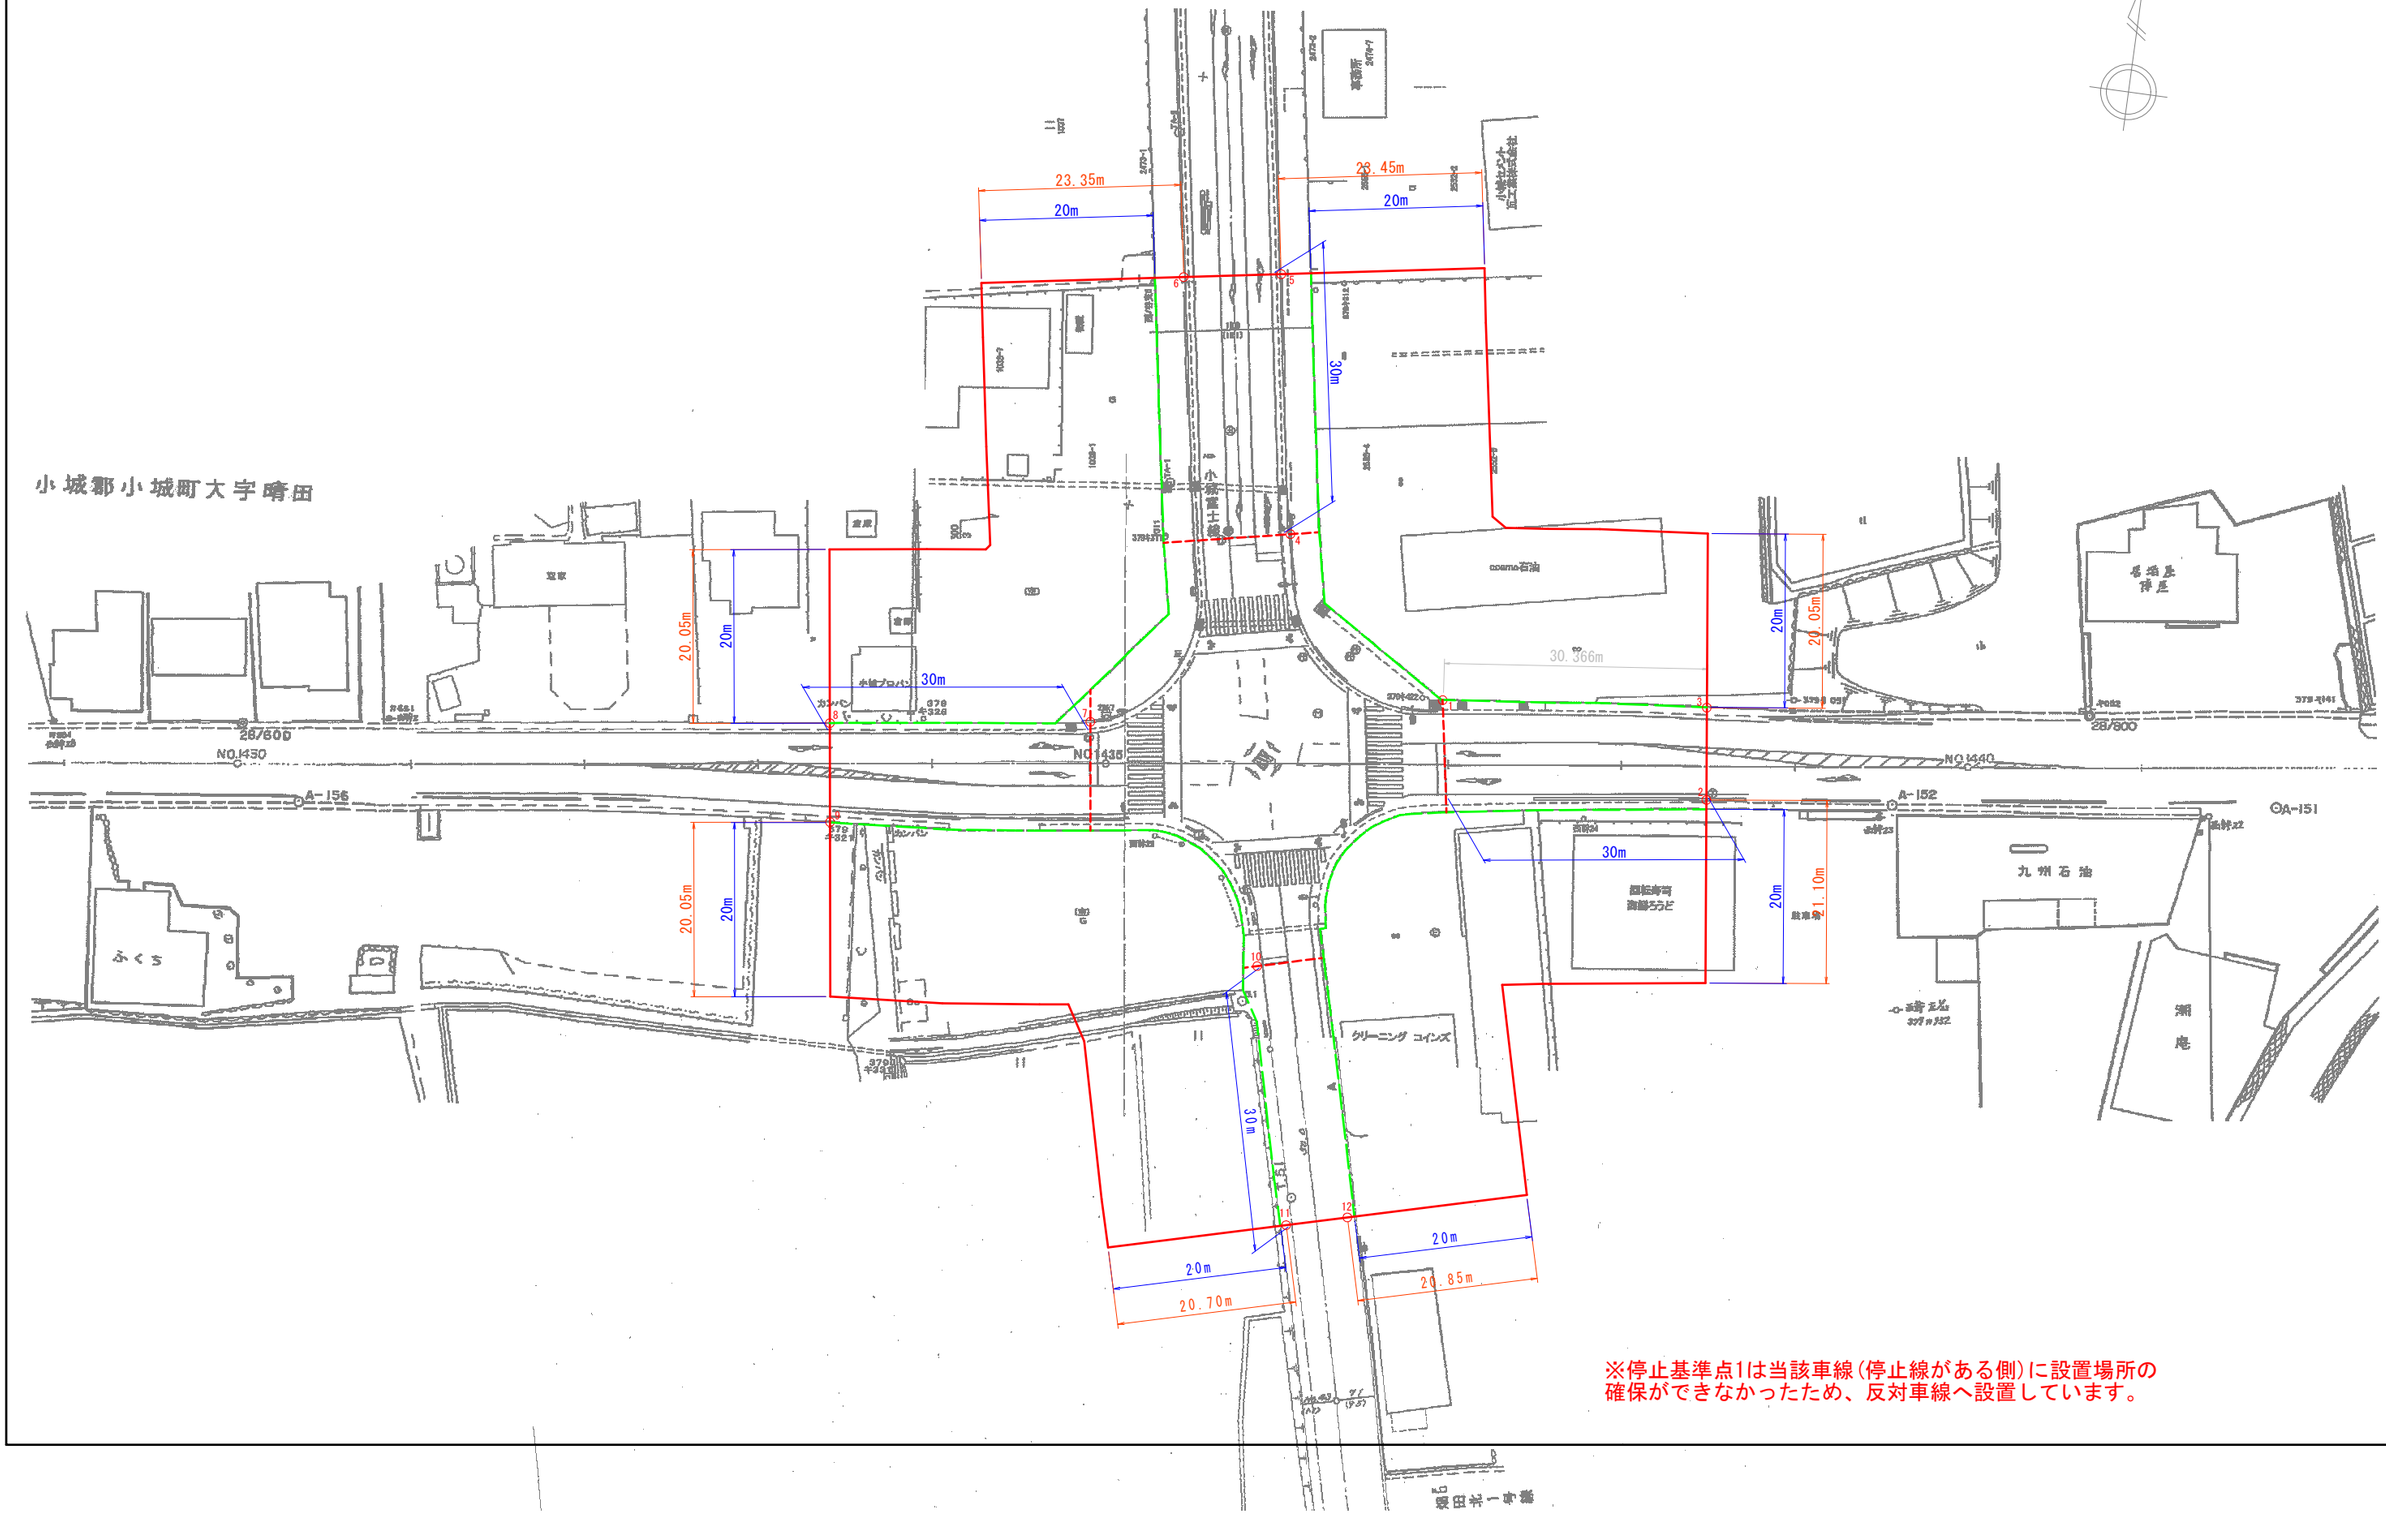

※停止基準点1は当該車線（停止線がある側）に設置場所の確保ができなかったため、反対車線へ設置しています。