


# 鳥ノ隈南

神埼郡吉野ヶ里町吉田  
字鳥隈

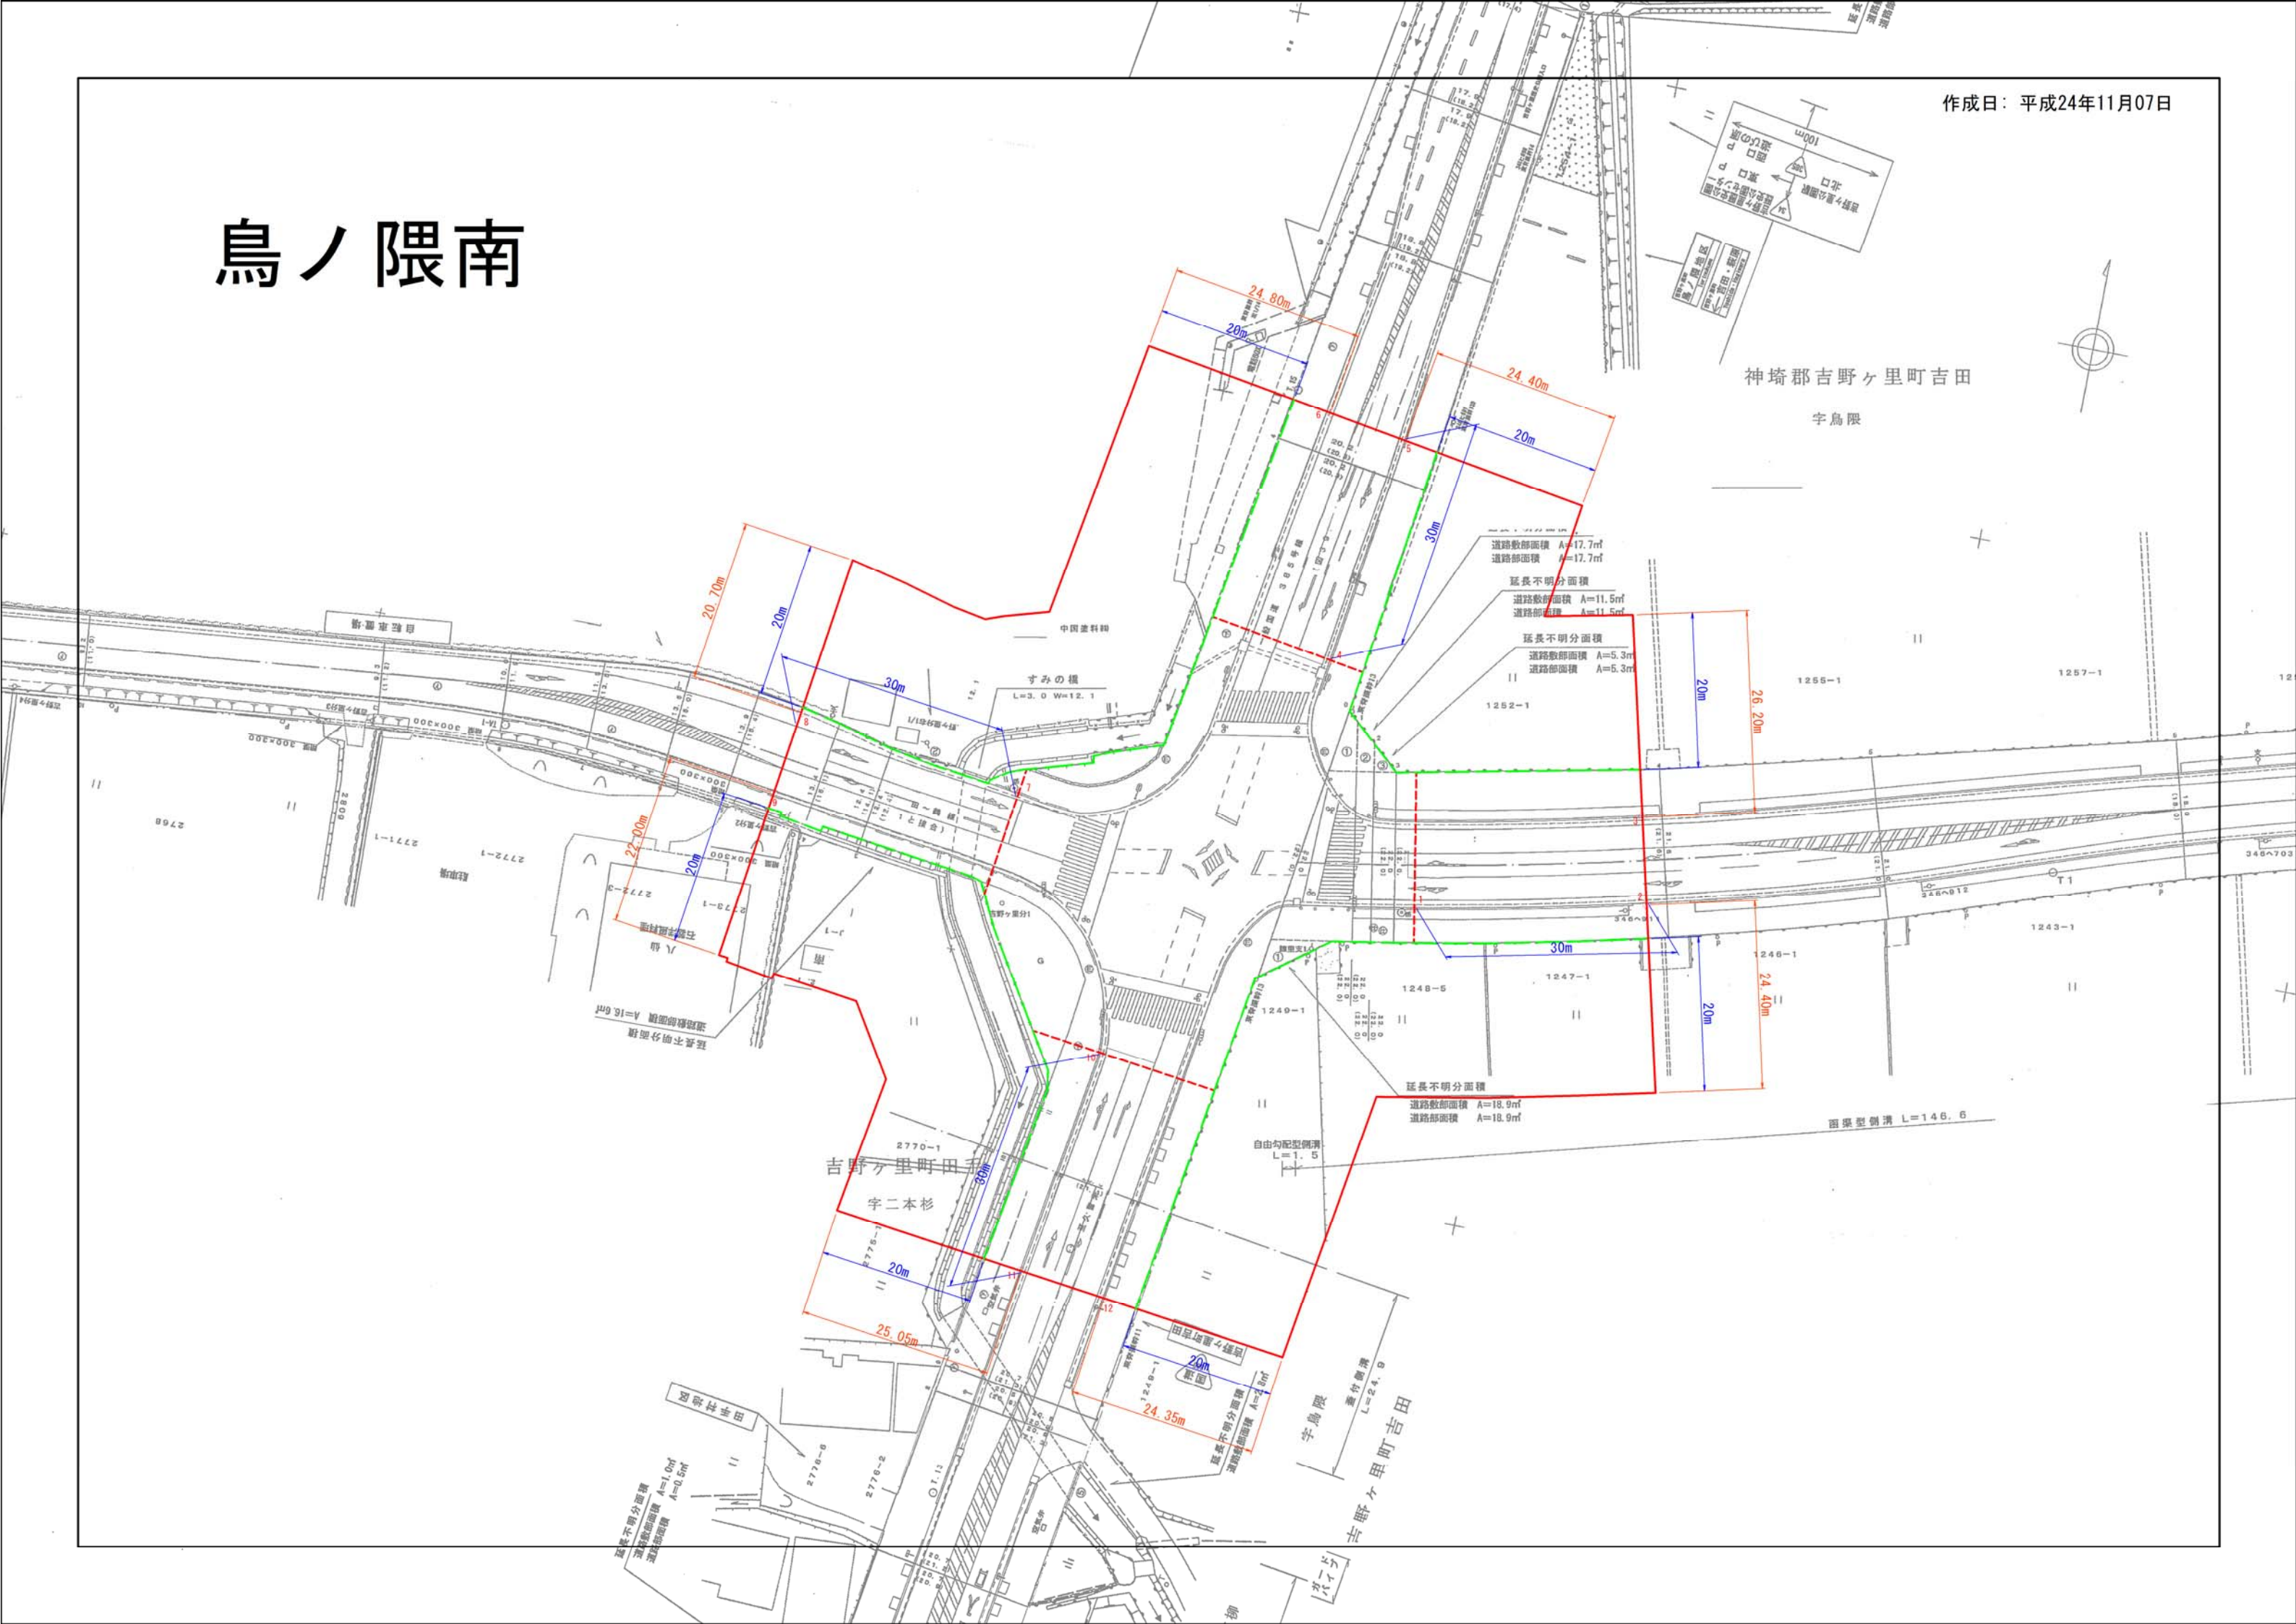

道路敷地面積 A=17.7mf  
道路部面積 A=17.7mf

延長不明分面積  
道路敷地面積 A=11.5mf  
道路部面積 A=11.5mf

延長不明分面積  
道路敷地面積 A=5.3mf  
道路部面積 A=5.3mf

延長不明分面積  
道路敷地面積 A=18.9mf  
道路部面積 A=18.9mf

延長不明分面積  
道路敷地面積 A=16.0mf

延長不明分面積  
道路敷地面積 A=1.0mf  
道路部面積 A=0.5mf

面積型例溝 L=146.6

すみの橋  
L=3.0 W=12.1

自由勾配型側溝  
L=1.5

田原町  
L=24.8

吉野ヶ里町吉田  
字鳥隈

吉野ヶ里町吉田

吉野ヶ里町吉田

吉野ヶ里町吉田