作成日： 平成24年10月04日

三根庁舎南

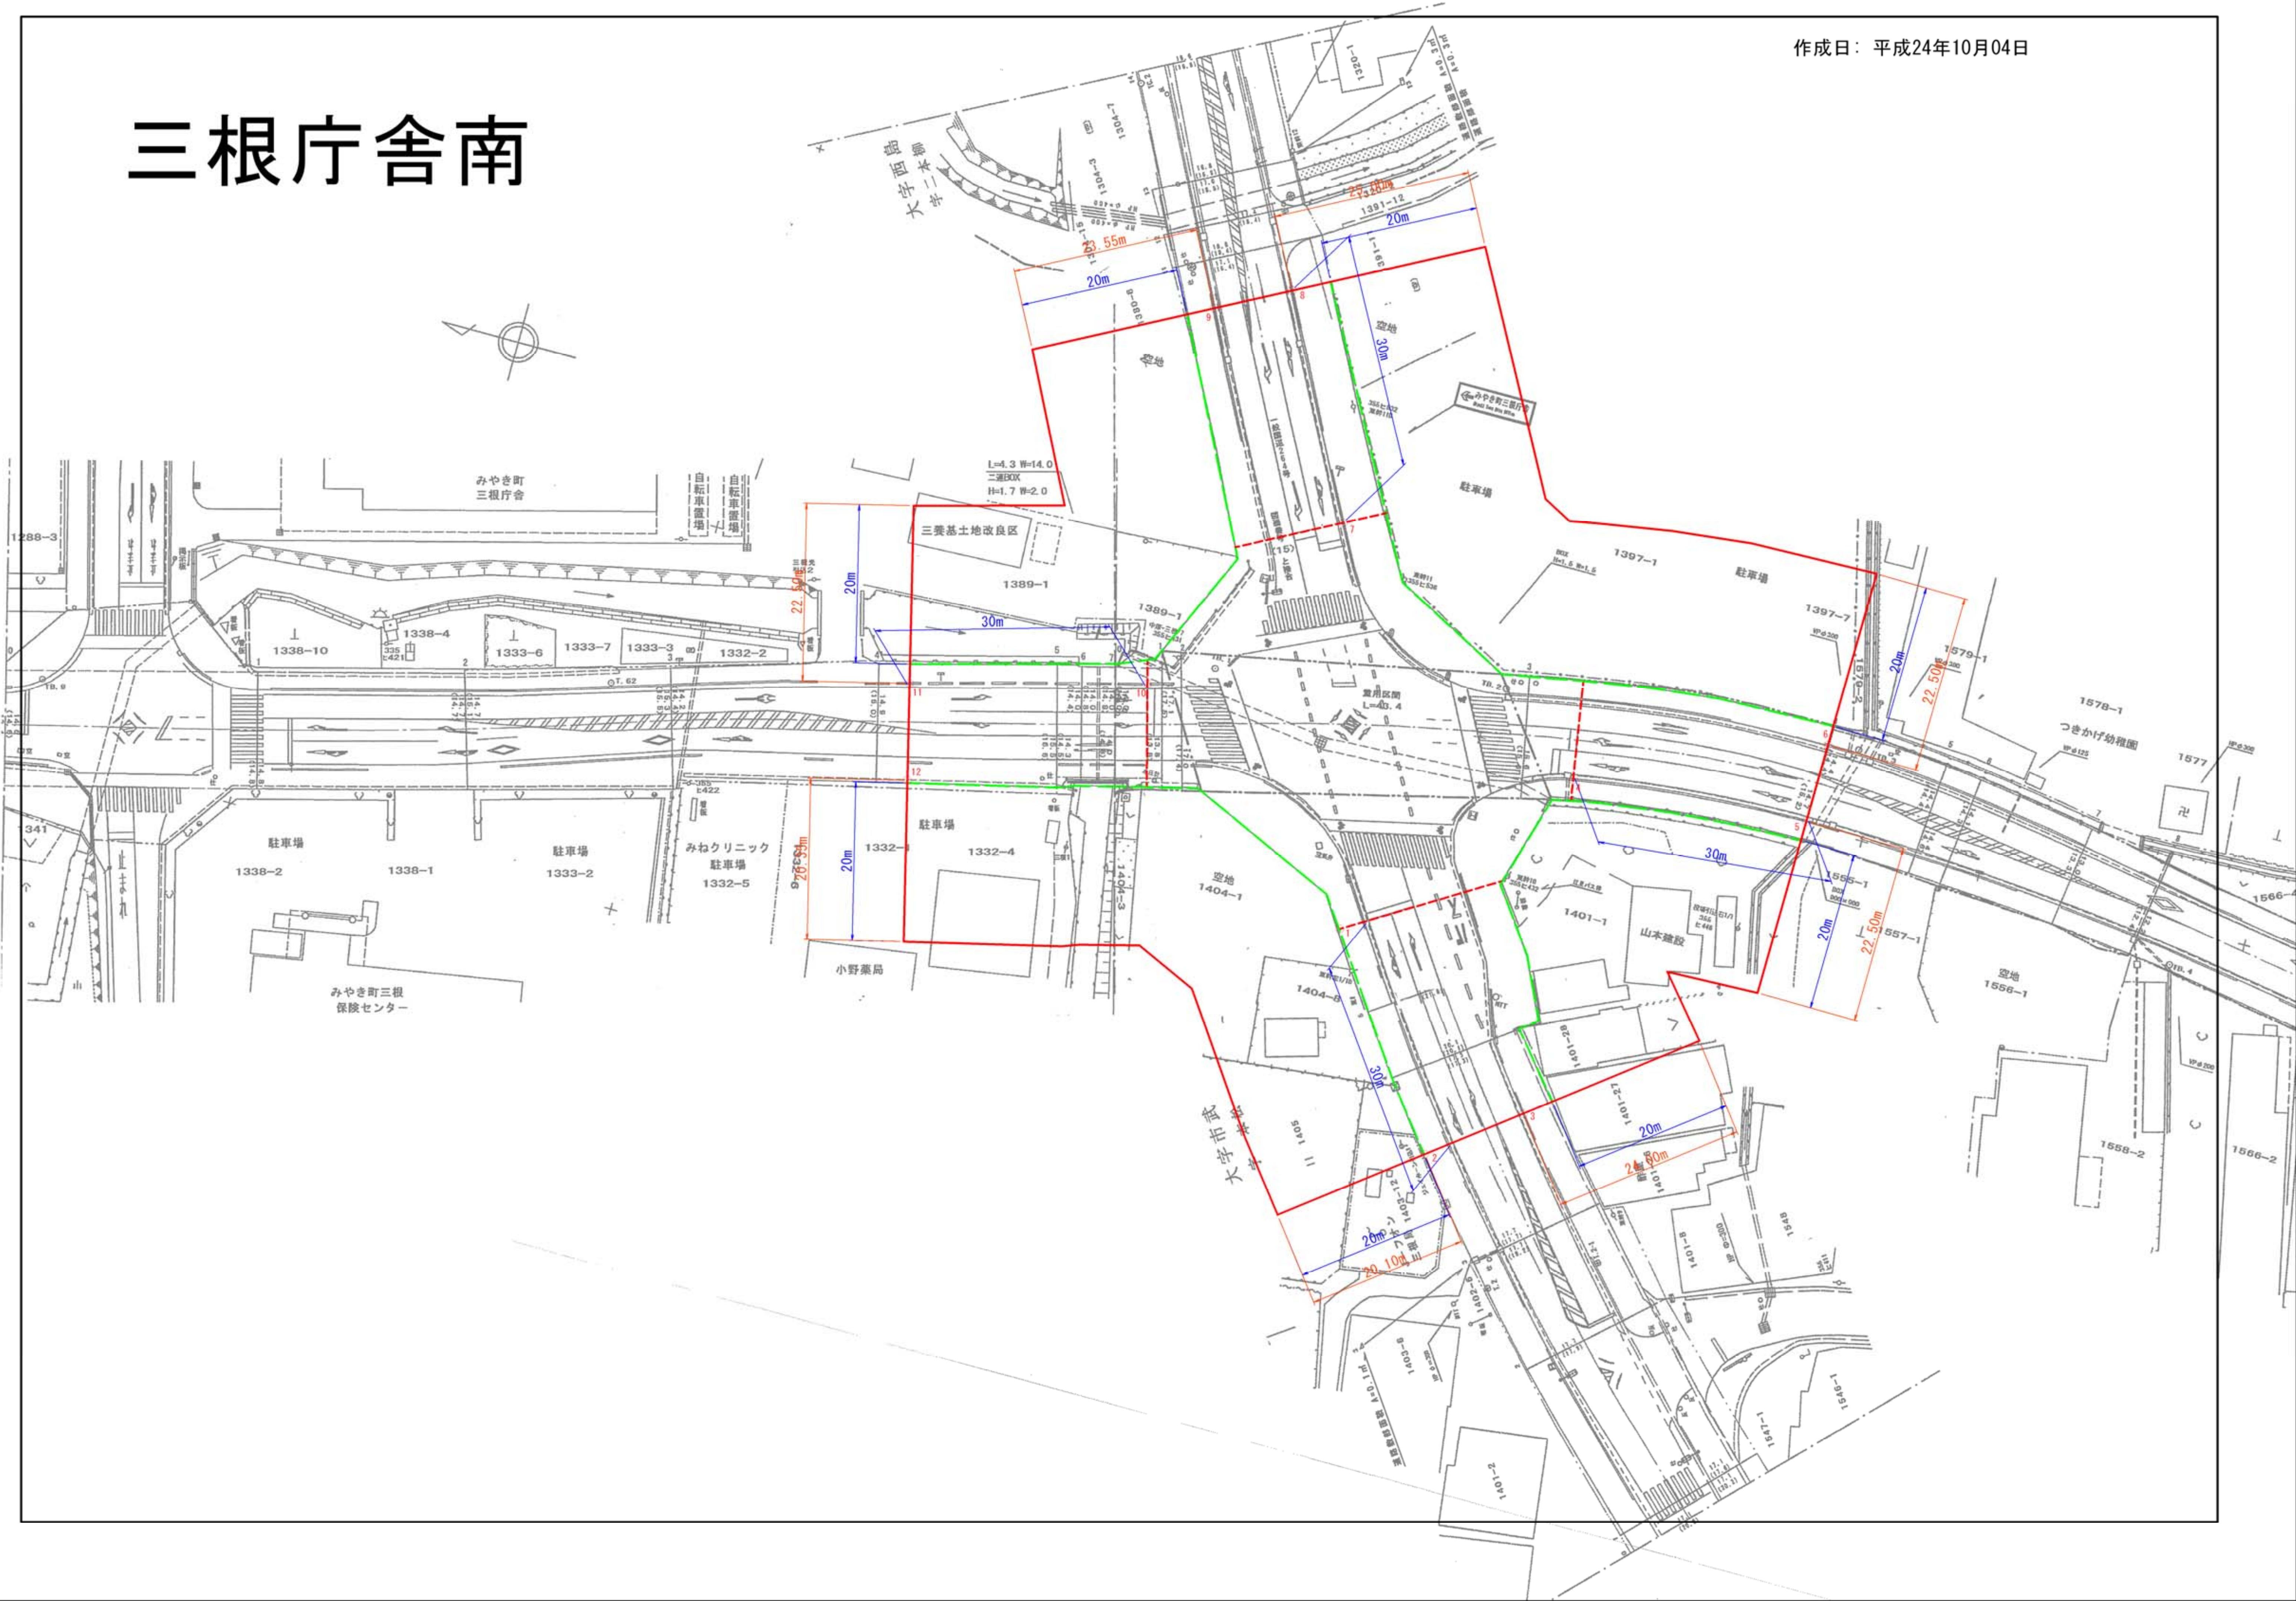

みやき町
三根庁舎
自転車置場
三菱基土地改良区
1389-1
1338-10
1338-4
1333-6
1333-7
1333-3
1332-2
1288-3
駐車場
1338-2
1338-1
1333-2
みねクリニック
駐車場
1332-5
1332-1
1332-4
小野薬局
みやき町三根
保険センター
空地
1404-1
1404-3
1404-8
1405
大字市武
1401-1
山本建設
1401-28
1401-27
1397-1
1397-7
1579-1
1578-1
つきかけ幼稚園
1577
1556-1
1557-1
1555-1
1559-2
1566-2
1566-4
1391-12
1391-1
1380-8
1304-7
1304-3
1320-1
大字西島
字二本柳
L=4.3 W=14.0
二連BOX
H=1.7 W=2.0
20m
30m
22.50m
23.55m
23.40m
20.35m
24.80m
20.10m
1
2
3
4
5
6
7
8
9
10
11
12