長松大橋東
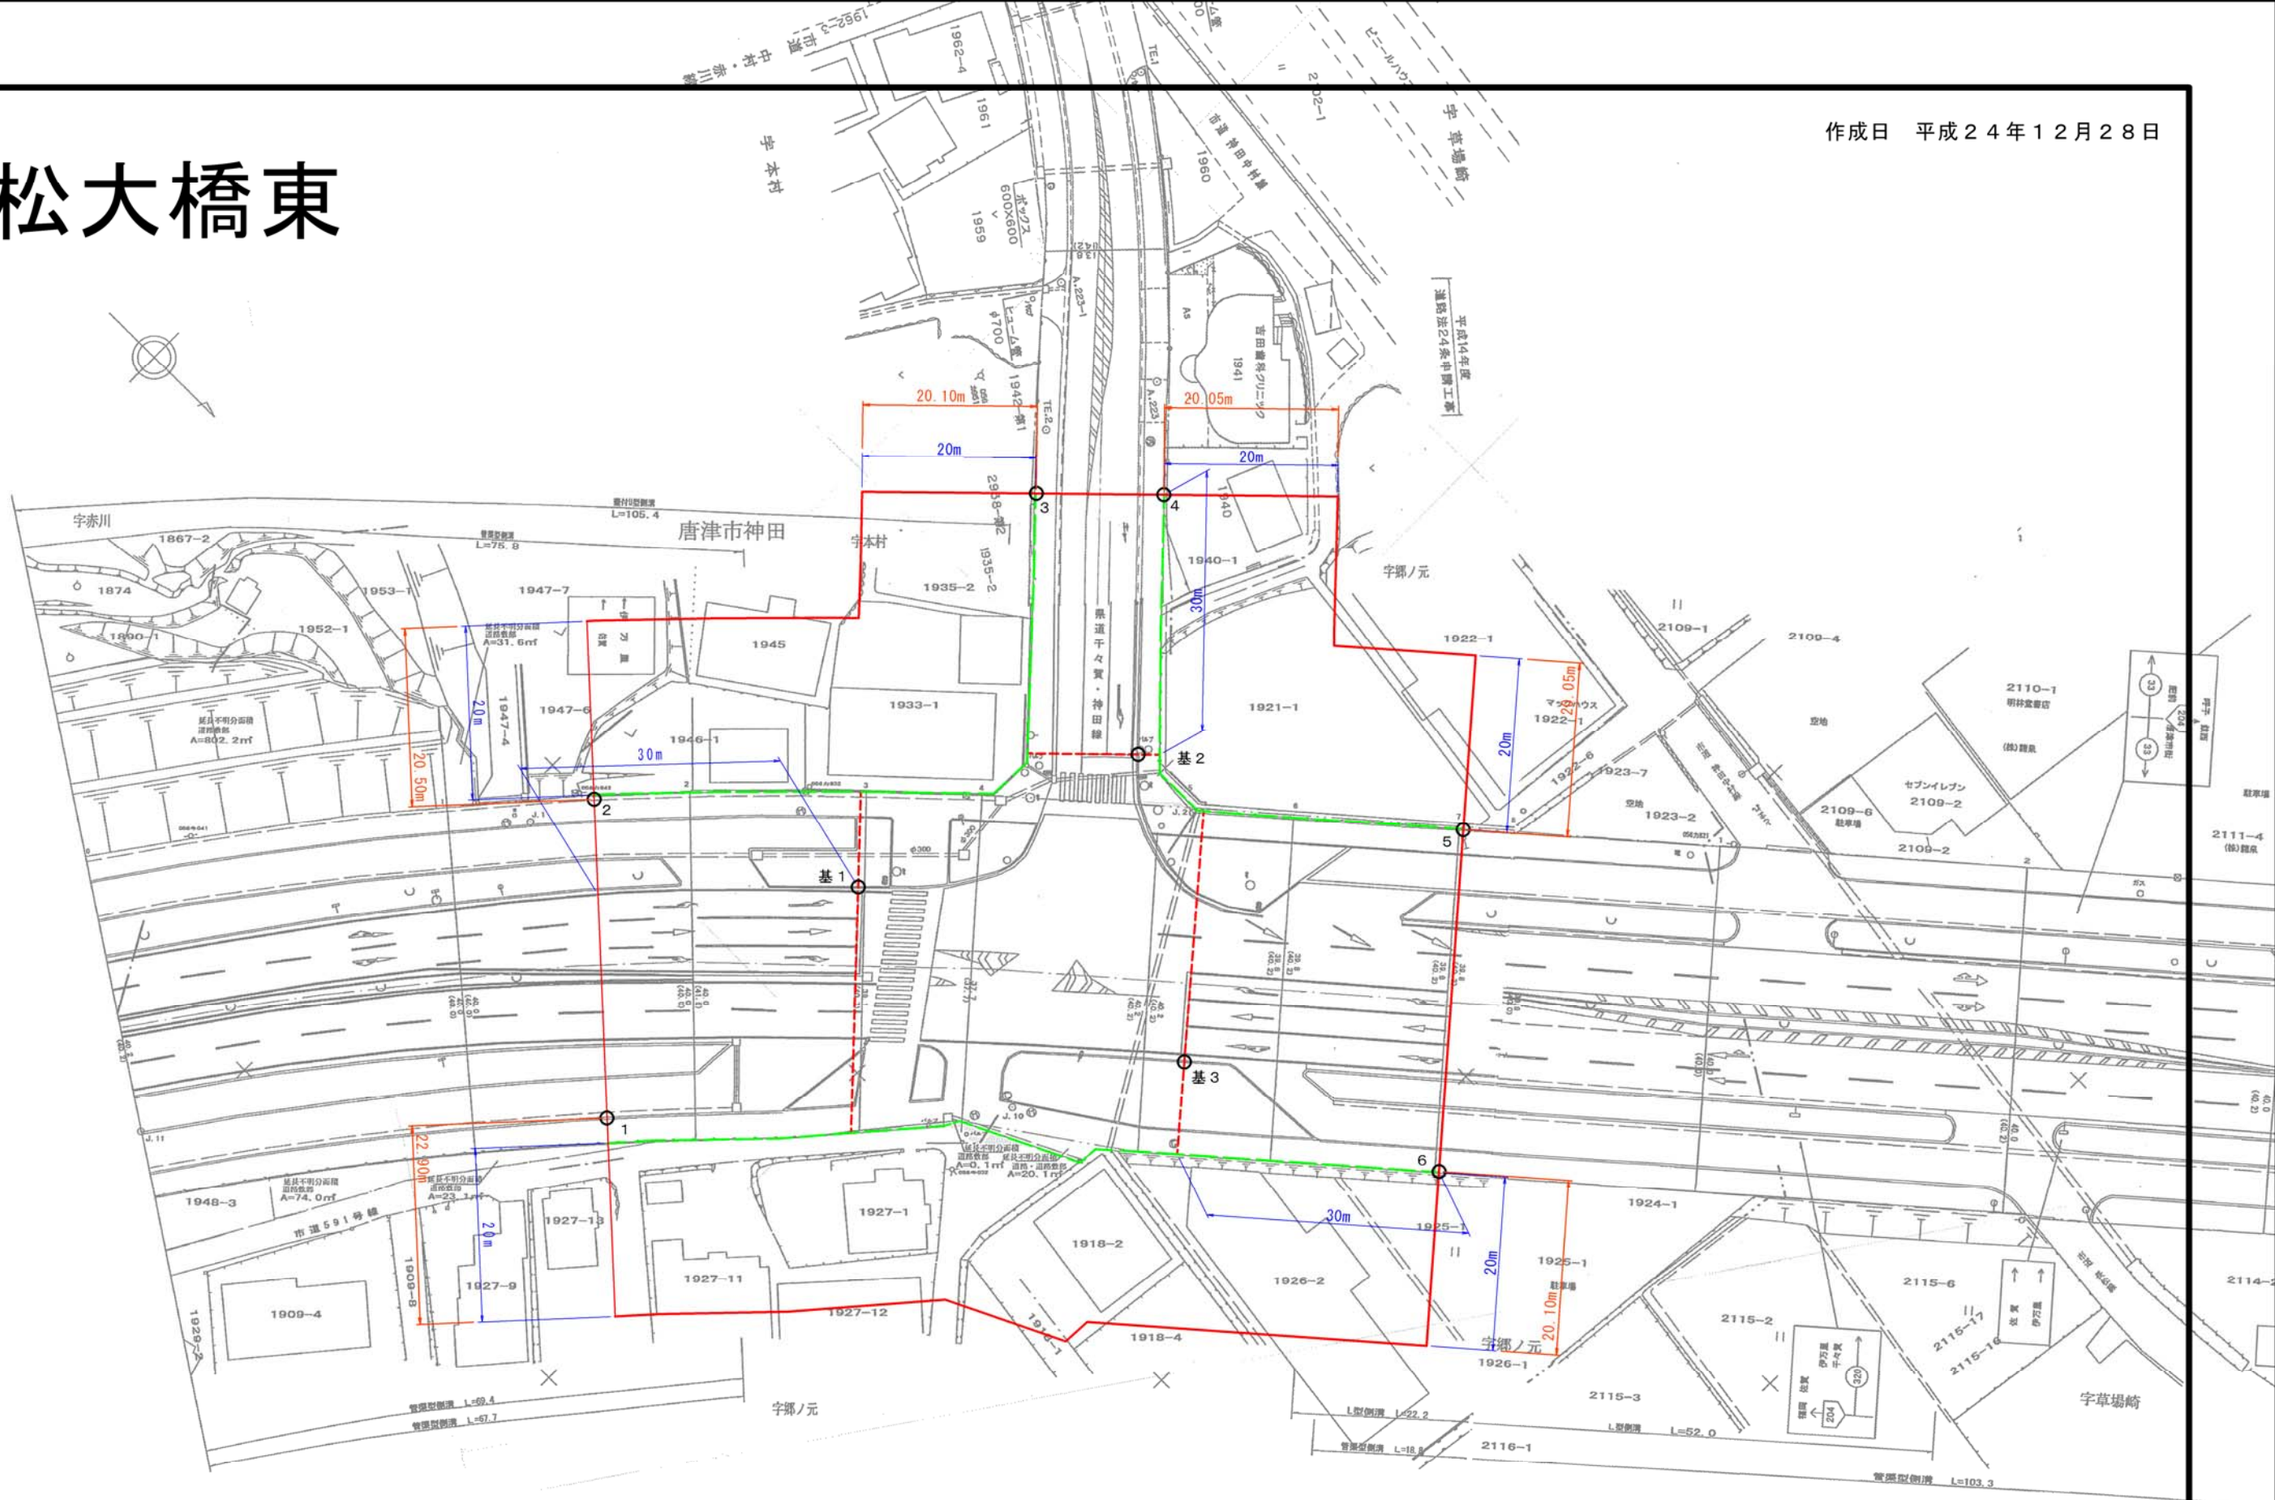
作成日　平成２４年１２月２８日