


大江

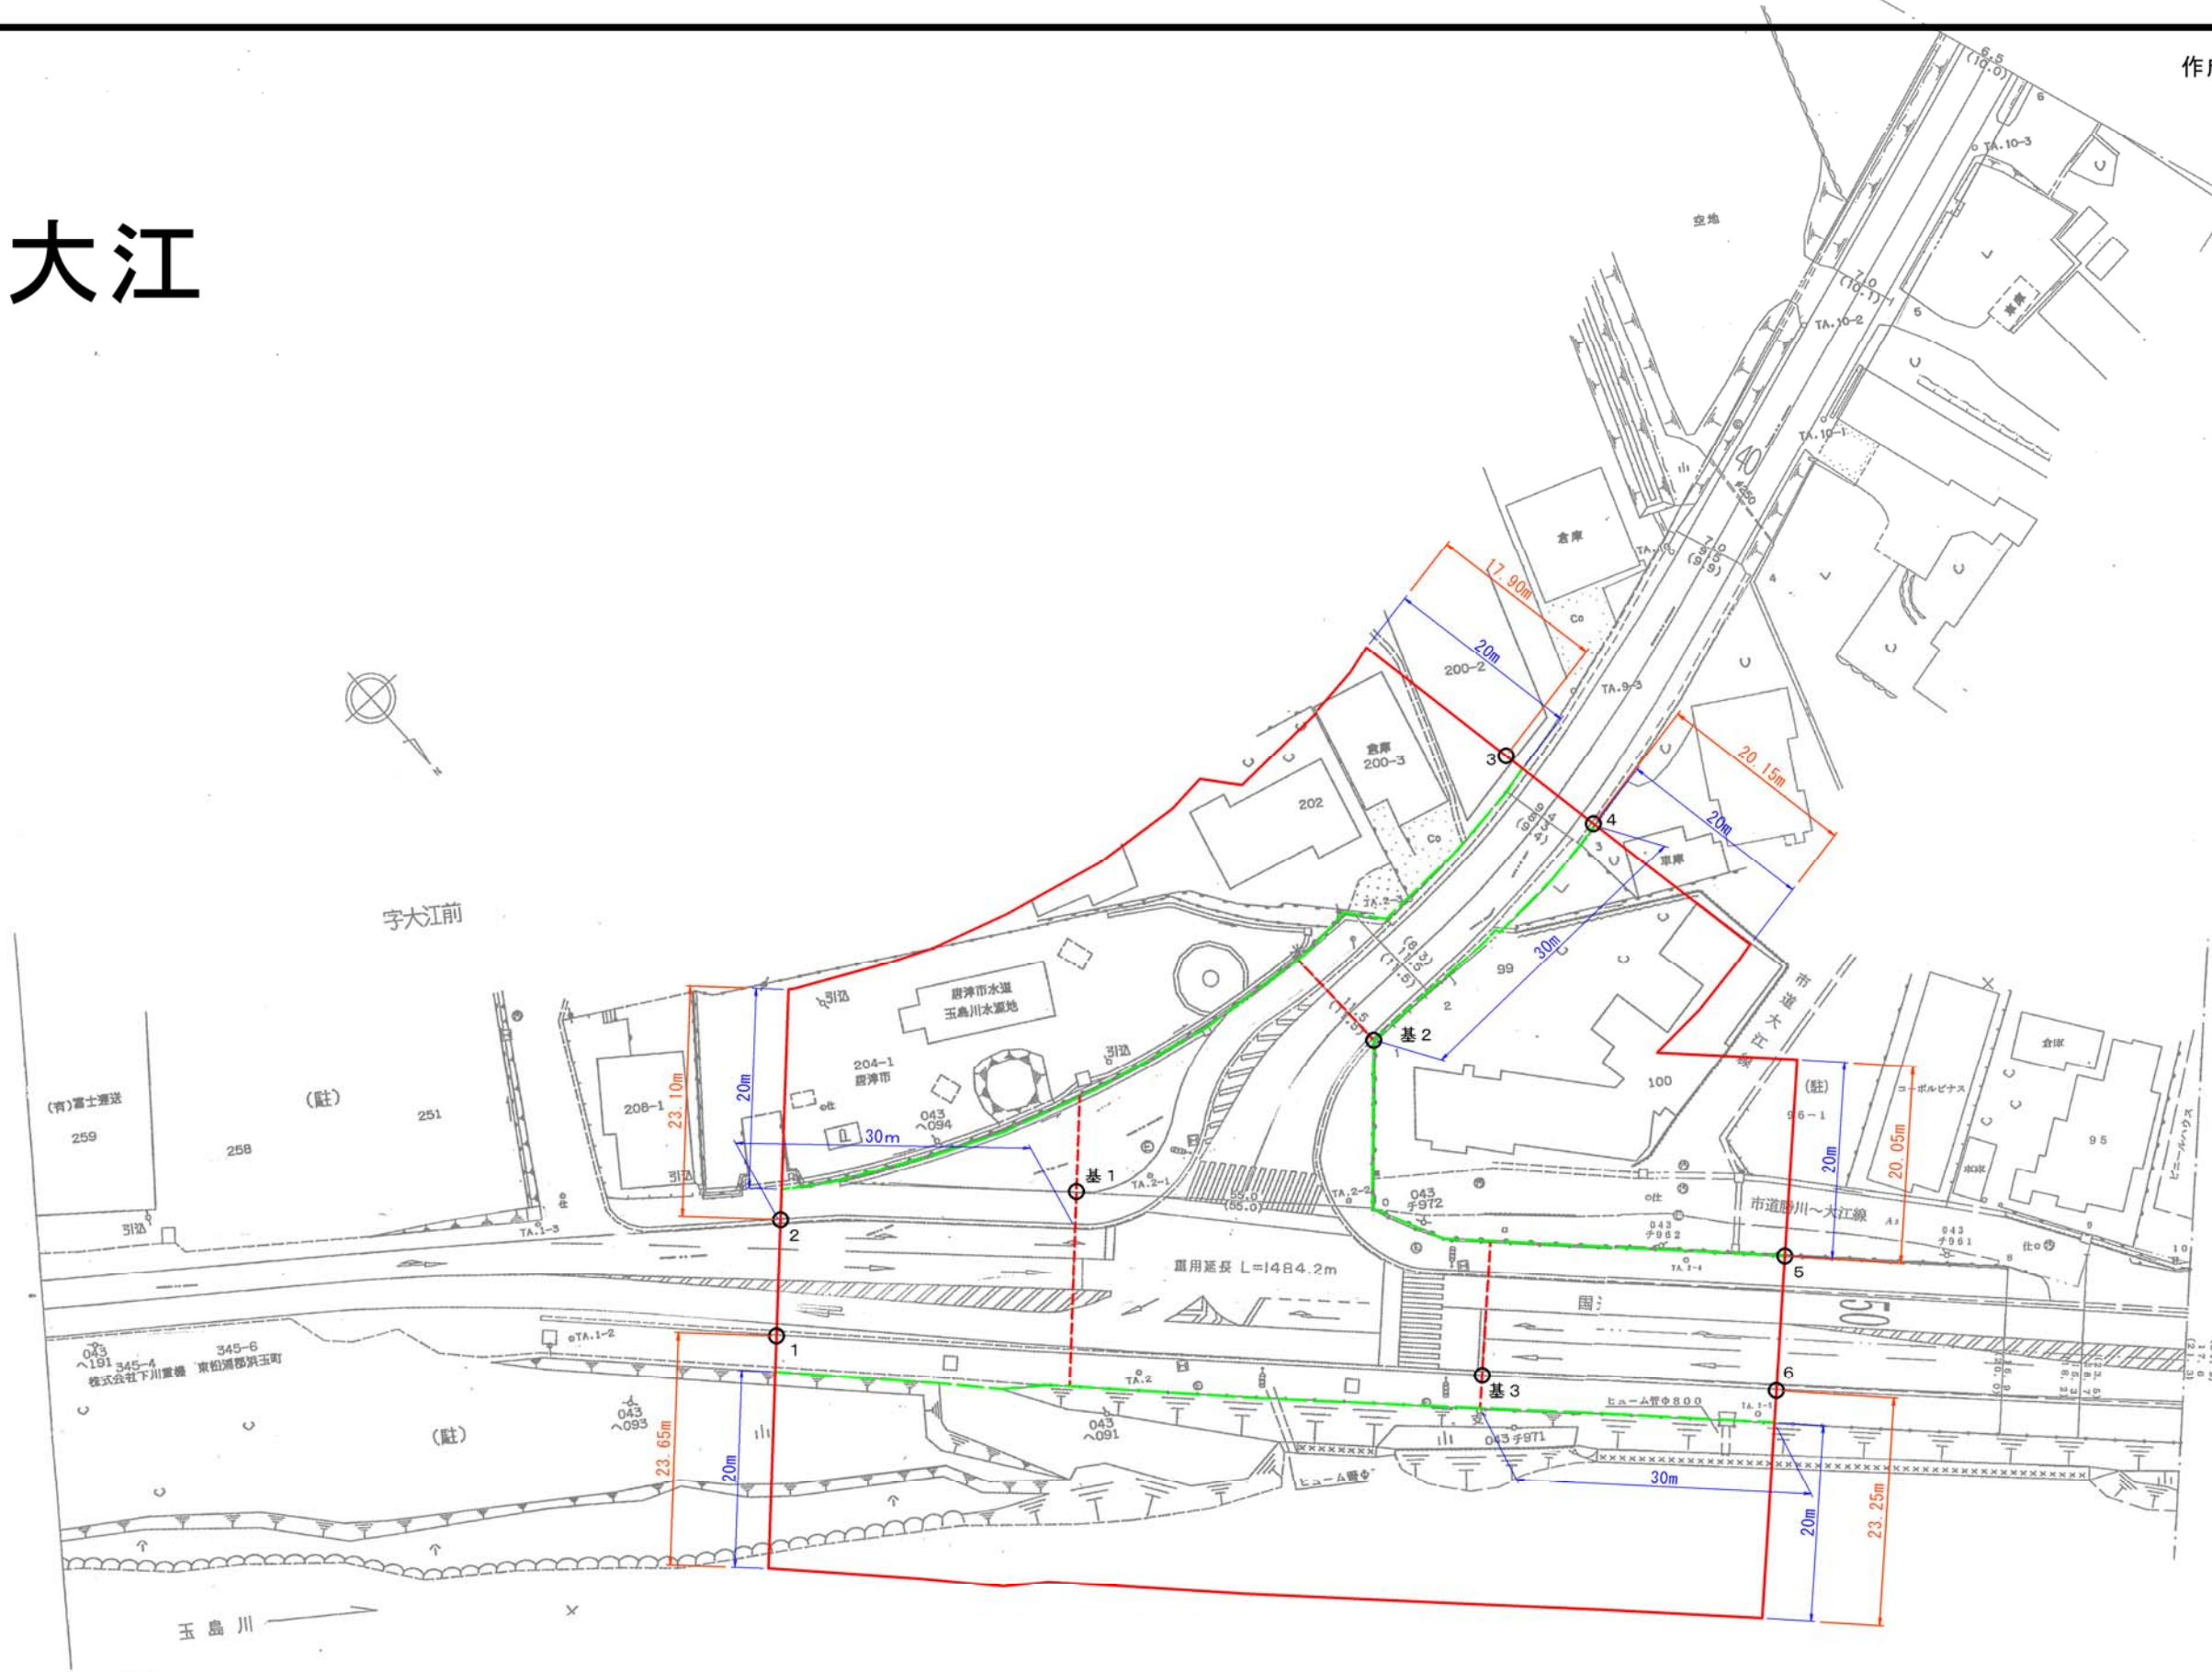

玉島川

字大江前

専用延長 L=1484.2m

ホーム管φ800

(有)富士通送
259
引込
345-A
株式会社下川重機
345-6
東柏瀬郡須玉町

(駐)

251

(駐)

043
子993

043
子991

043
子971

043
子992

043
子993

043
子994

15
16
17
18
19
20
21
22