作成日　平成２４年１１月２８日

※河川区域内は屋外広告物設置不可のため、橋梁部は鋲の設置はしていません。
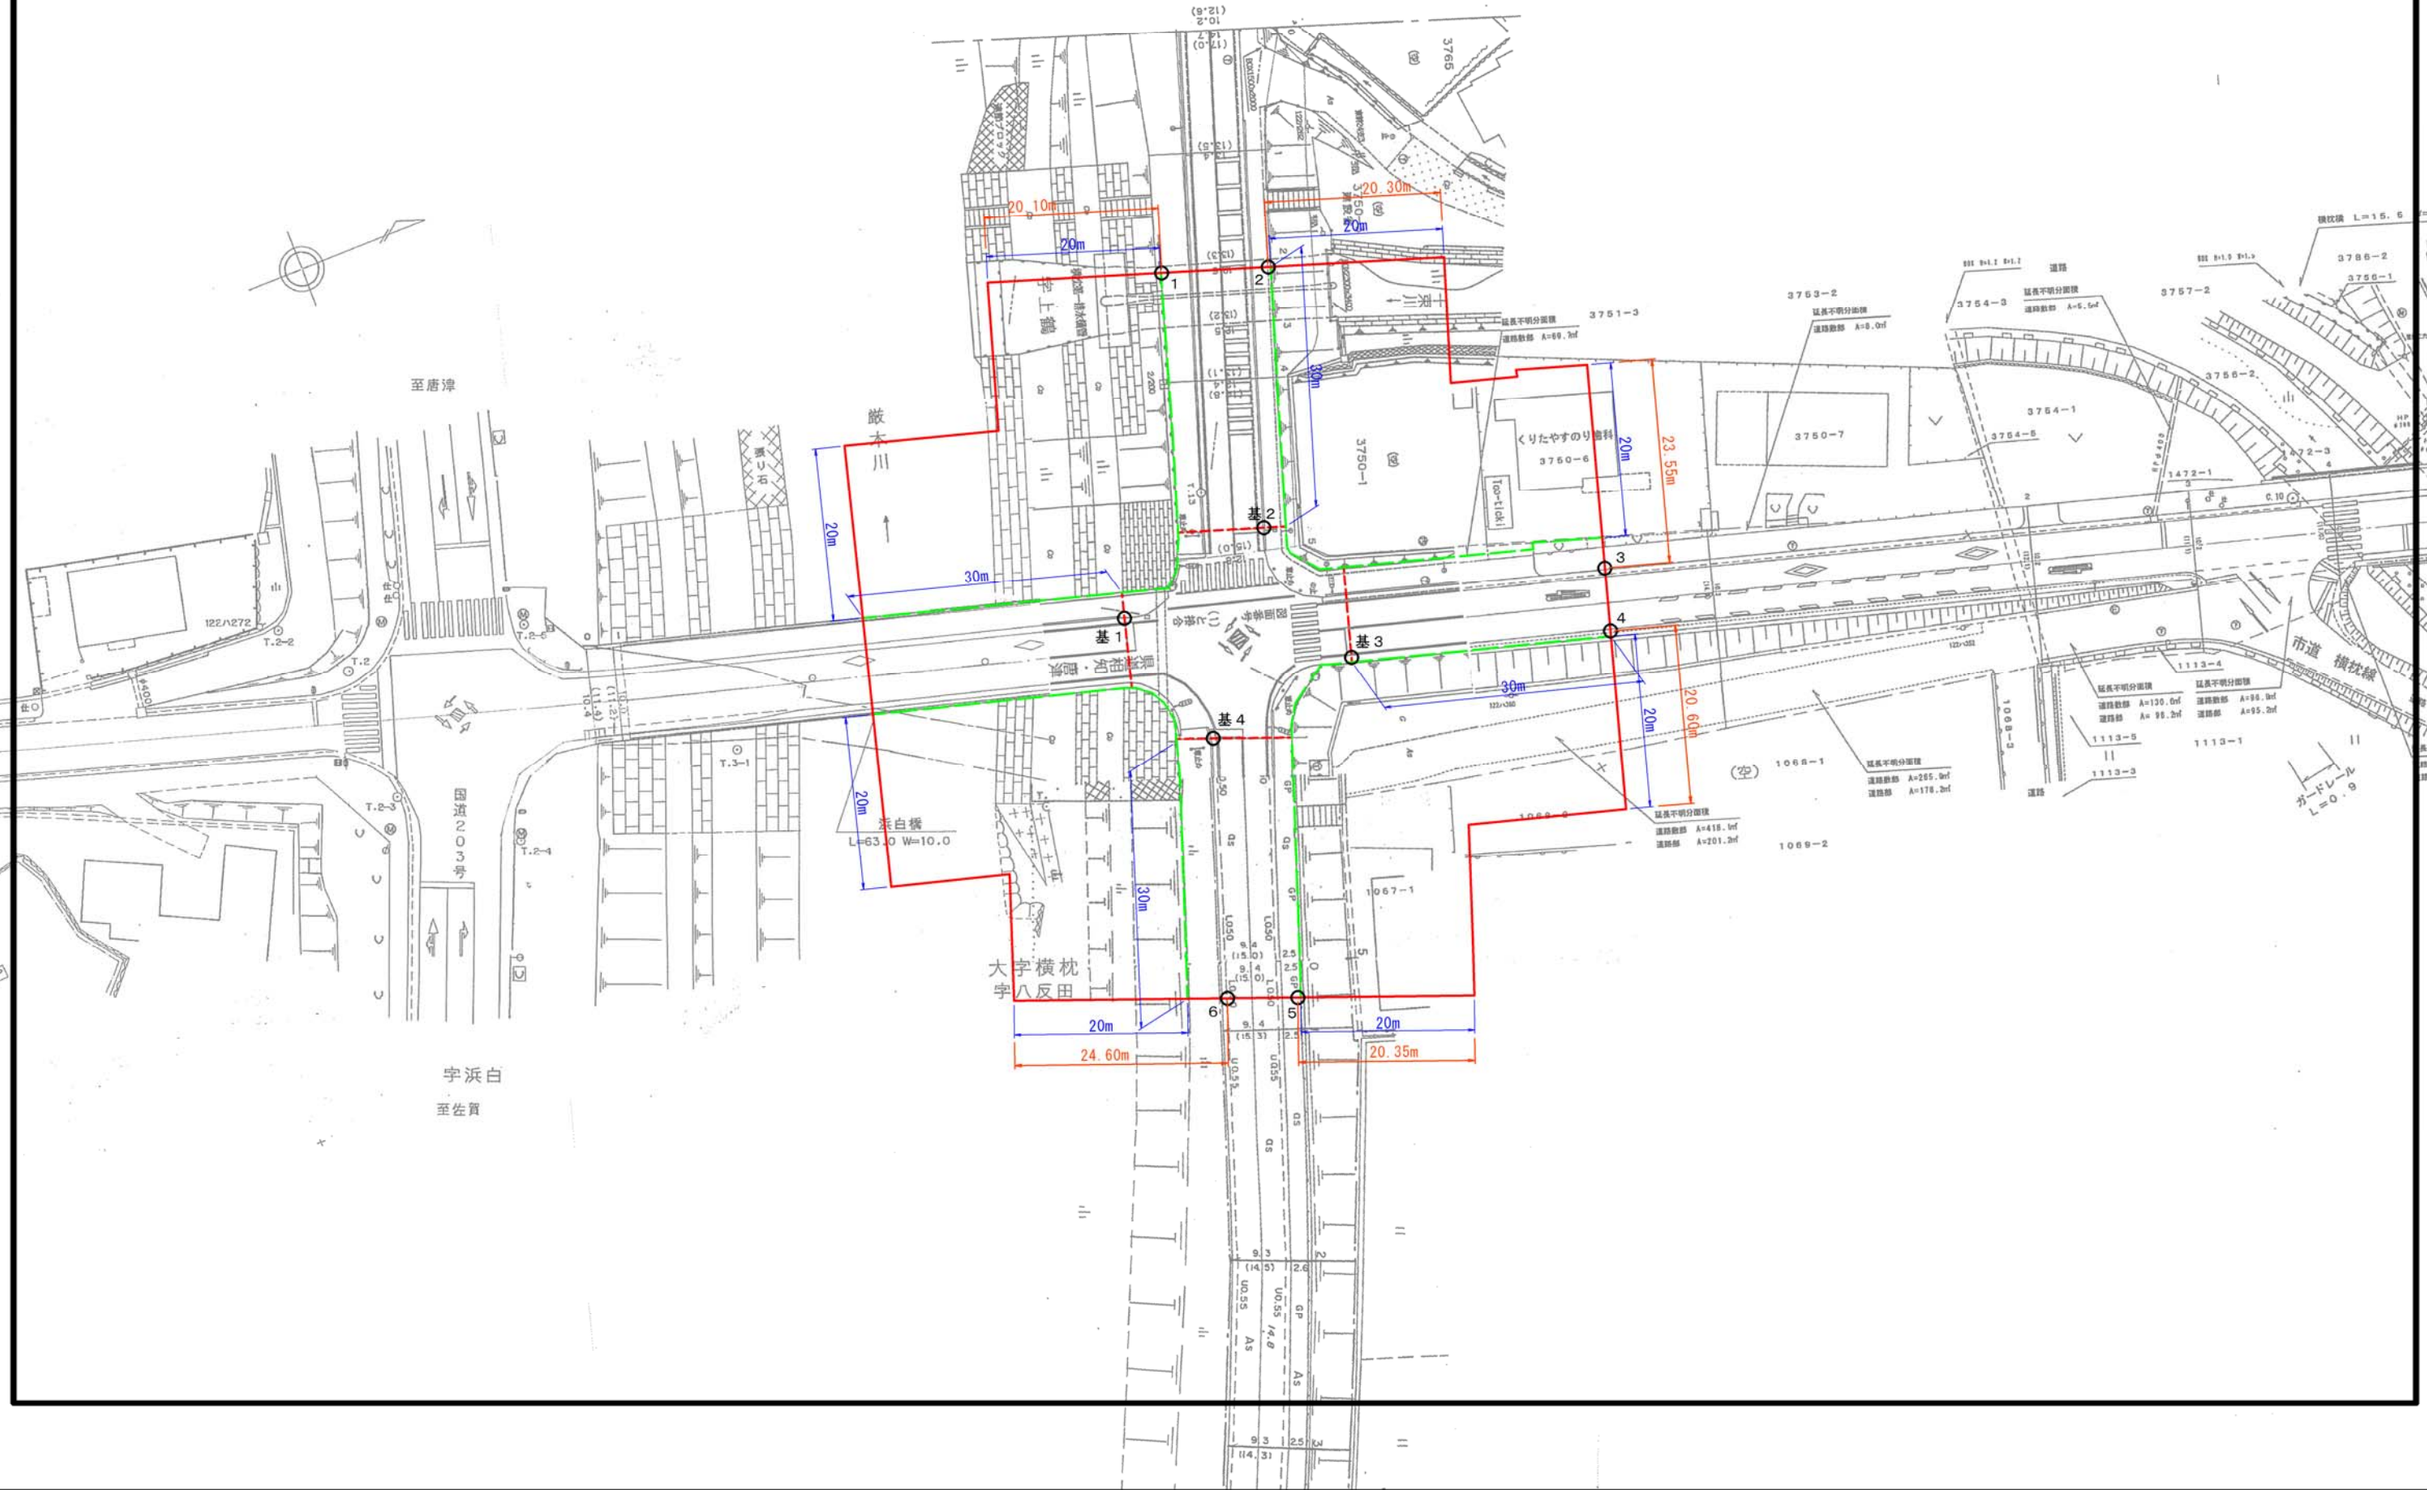
浜白橋北