



室島南

作成日：平成24年11月30日

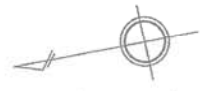

白石町大字深浦
字中瀬

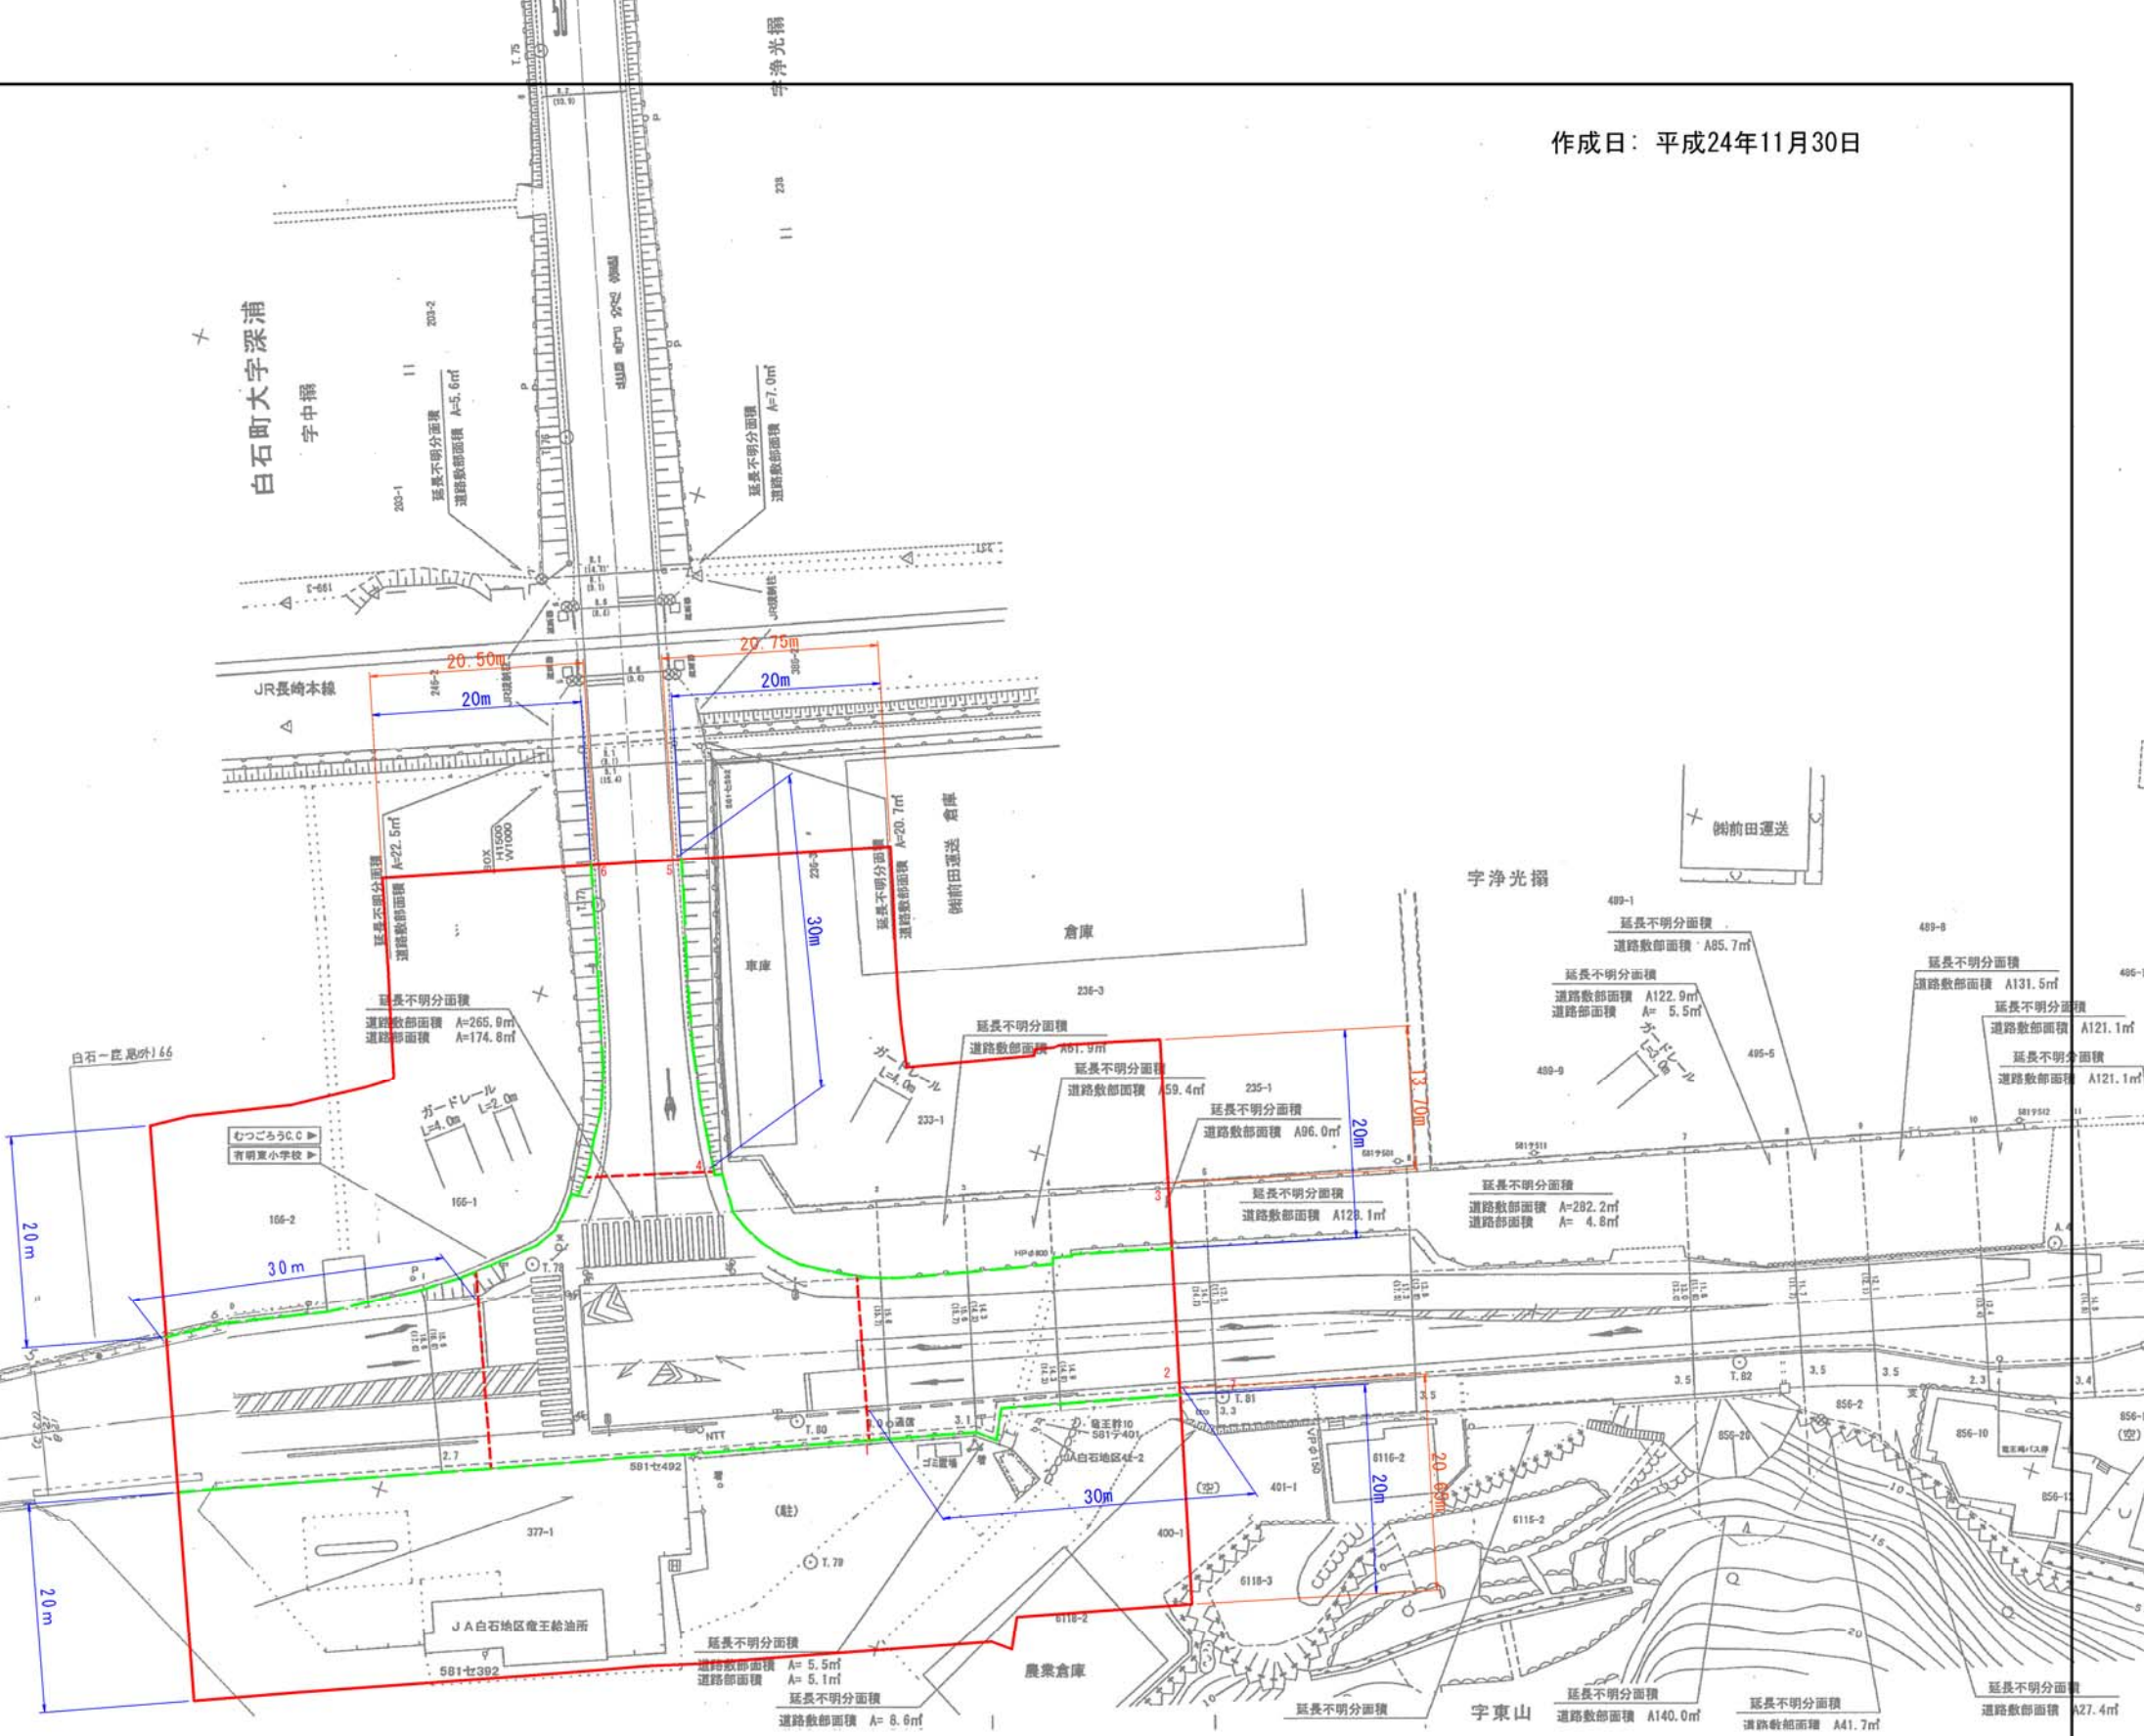

※207号線上路線は道路拡幅予定の為設置していません